
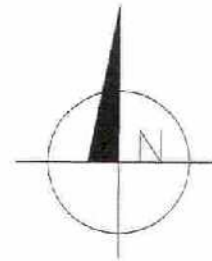


ZMIANA MIEJSCOWEGO PLANU ZAGOSPODAROWANIA PRZESTRZENNEGO W REJONIE ULICY ZWYCIĘSTWA W BIAŁOGARDZIE

Załącznik nr 1
do Uchwały Rady Miasta Białogardu
Nr
z dnia

Skala 1:1000

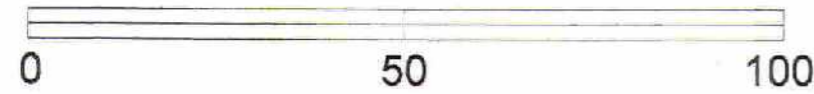

LEGENDA:

- GRANICA OBSZARU OBJĘTEGO PLANEM
- LINIA ROZGRANICZAJĄCA TERENY O RÓŻNYM PRZEZNACZENIU LUB RÓŻNYCH ZASADACH ZAGOSPODAROWANIA
- NIEPRZEKRACZALNA LINIA ZABUDOWY
- GRANICA DZIAŁEK PRZY KTÓRYCH MOŻE BYĆ LOKALIZOWANA ZABUDOWA
- GRANICE GEODEZYJNE USTALONYCH PARCELI
- USTALONE GRANICE DZIAŁEK
- MW TERENY ZABUDOWY MIESZKANIOWEJ WIELORODZINNEJ
- MN TERENY ZABUDOWY MIESZKANIOWEJ JEDNORODZINNEJ
- KDz DROGA PUBLICZNA ZBIORCZA
- KD DROGA PUBLICZNA
- KDW TEREN DRÓG WEWNĘTRZNYCH
- Kg TEREN GARAŻY

MIASTO BIAŁOGARD
OBREB NR: 7, 8
powiat: białogardzki
województwo: zachodniopomorskie

SKALA: 1:1000

322.432.131
322.432.133

WTÓRNIK MAPY ZASADNICZEJ DO CELÓW PLANOWANIA PRZESTRZENNEGO

GEOSYSTEM spółka jawna
Jerzy Cieszko Jerzy Martyniuk
Szczecinek ul. Koszalińska 89

Kierownik jednostki wykonawstwa geodezyjnego: Jerzy Cieszko

Wykonano metodą wektorową. Treść mapy wniesiono na podstawie numerycznej mapy zasadniczej Starostwa Powiatowego w Białogardzie oraz pomiarów aktualizacyjnych treści ewidencji gruntów i budynków wykonanych w oparciu o artefaktymię cyfrową.

Kierownik roboty: Jerzy Cieszko
Upr. nr 4389

Wykonano w ramach roboty geodezyjnej:
KER6 nr: 011-123/2003
zgłoszonej w PODGIK w Białogardzie

Wtórnik niniejszy sporządzono przy wykorzystaniu:
1. mapy zasadniczej w skali 1:500 nr arkuszy 322.432.131.3, -133.1
2. danych branżowych części uzbrojenia podziemnego
3. pomiaru dodatkowych elementów (złote wejści, drzewostan)
4. opracowanych geodezyjnie elementów planu zagospodarowania przestrzennego (linie regulacyjne, osie ulic)

Na niniejszym wtórniku wykazano następujące projekty obiektów budowlanych w tym uzbrojenia podziemnego terenu:
nie wykazano

Informacje dodatkowe:

1. Zakres pomiaru
2. Mapa sporządzona zgodnie z obowiązującymi przepisami
3. Redakcja znaków zgodna z Instrukcją techniczną "K-1 Mapa zasadnicza" z 1979r.
4. Mapa naciąga się do celów projektowych planowania przestrzennego w zakresie pomiaru.
5. Stopień kartometryczności wtórnika jest zgodny z przepisami Instrukcji technicznej "K-1 Podstawowa Mapa Kraju"
6. Wszystkie trwałe obiekty budowlane podlegają wytyczeniu przez jednostkę wykonawstwa geodezyjnego
7. Nie wykazano istnienia w terenie również uzbrojenia, o którym brak była informacji branżowych i nie zostało odnotowane w czasie inwentaryzacji geodezyjnej

Uzbrojenie podziemne opracowane na podstawie:

1. Danych branżowych - z literą B
2. Posredniego ustalenia przebiegu aparaturą elektromagnetyczną - z literą A
3. Bezpośrednich pomiarów pomiarowoczych - bez litery

W związku z tym w częściach 1 i 2 nie gwarantuje się kompletności, a dokładność położenia uzbrojenia jest niższa od dokładności kartometrycznej mapy.

Aktualność wtórnika na dzień: 05.09.2003

STAROSTA BIAŁOGARDZKI

Starostwo Powiatowe w Białogardzie - Wydział Geodezji i Kartografii
Czynności Dokumentacji Geodezyjnej i Kartograficznej

Reprodukowanie, rozpowszechnianie i rozprowadzanie niniejszego dokumentu wymaga zezwolenia, o którym mowa w art. 18 ustawy z dnia 17 maja 1989 r. Prawo geodezyjne i kartograficzne (Dz. U. Nr 30, poz. 163 z późn. zm.).

Białogard, dnia 17.11.03

STAROSTA BIAŁOGARDZKI

Starostwo Powiatowe w Białogardzie - Wydział Geodezji i Kartografii
Czynności Dokumentacji Geodezyjnej i Kartograficznej

W obszar niniejszego planu włączono aktualizację technicznej ewidencji gruntów i pomiarów terenowych sporządzoną do roku pomiarowego w dniu 17.11.03 i zarejestrowaną pod nr 595

Niniejsza mapa może służyć do celów projektowych. Projektowane obiekty budowlane wymagające pozwolenia na budowę podlegają wytyczeniu i inwentaryzacji powykonawczej przez jednostkę uprawnioną do wykonywania prac geodezyjnych.

Białogard, dnia 17.11.03

Wpisano do rejestru wtórników w: PODGIK Białogardzie

