


# ZMIANA PLANU ZAGOSPODAROWANIA PRZESTRZENNEGO MIASTA BIAŁOGARDU

Skala 1 : 500

ZALĄCZNIK DO UCHWAŁY NR X/107/03 RADY MIASTA BIAŁOGARD z dnia 3 września 2003 r.

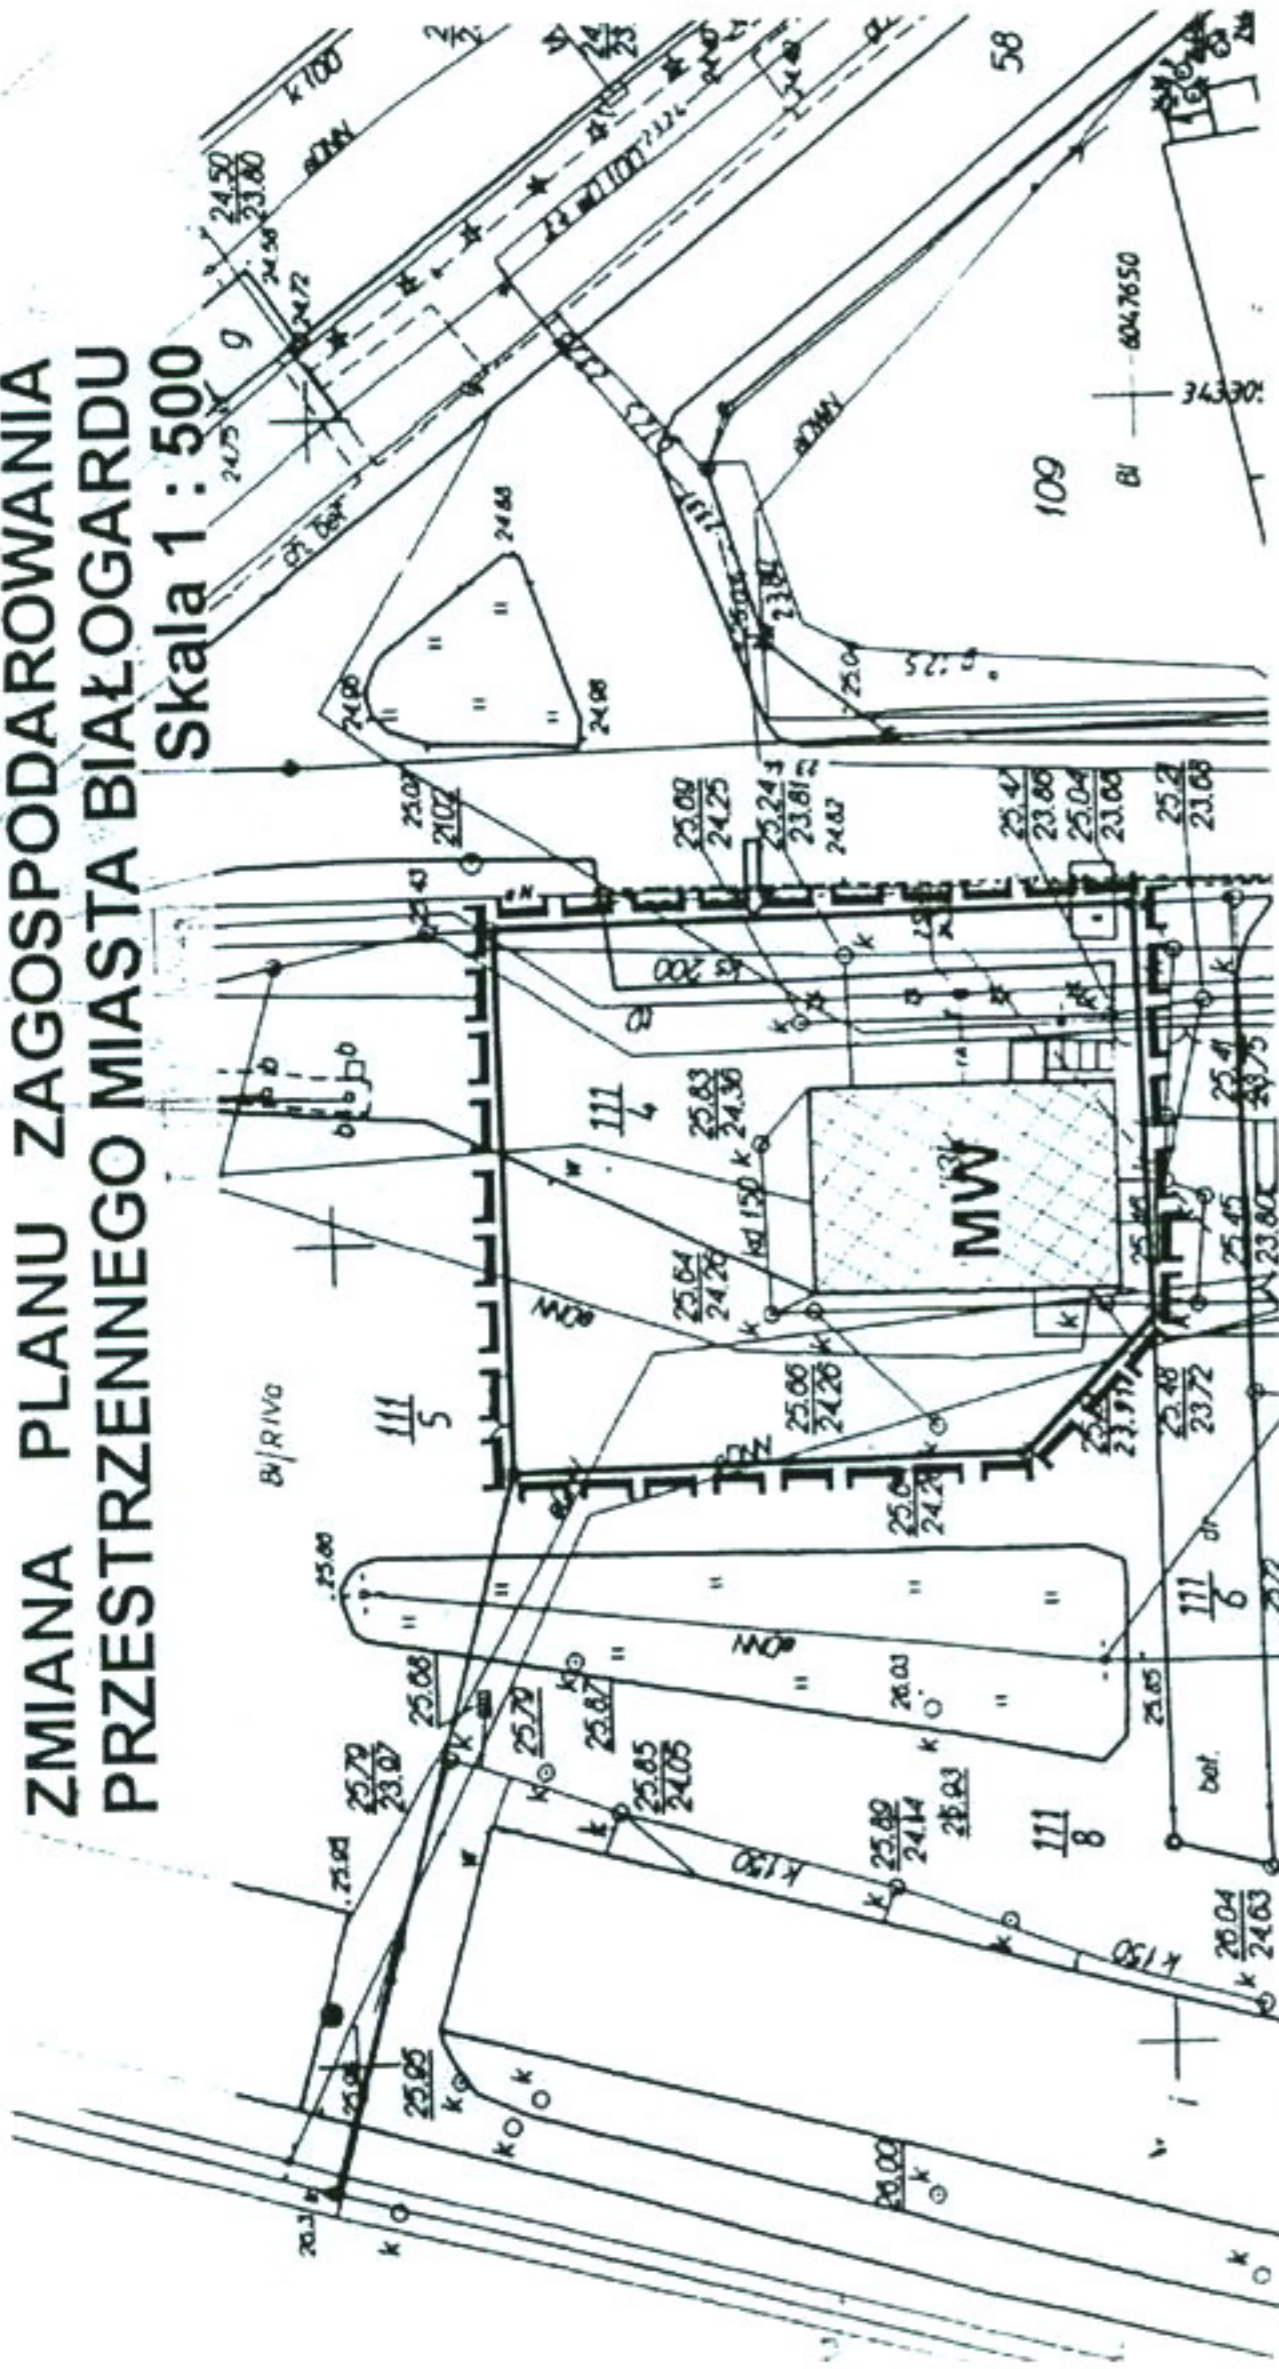

## MAPA SYTUACYJNO – WYSOKOŚCIOWA

Skala 1:500  
WOJEWÓDZTWO ZACHODNIOPOMORSKIE  
POWIAT BIAŁOGARD  
Miasto Białogard  
Obręb: 006  
Działka nr: 111/4

MAPĘ ZAKTUALIZOWANO W ZAKRESIE TREŚCI:

- ewidencji gruntów i budynków,
- ukształtowania terenu,
- uzbrojenia – sieci magistralne,
- uzgodnionych przez ZUD projektów sieci magistralnych.

KERG 011-363/2002

ark. 322.432.112.3 (93)

Mapa aktualna na dzień 25 lutego 2003.


W obszarze objętym przedmiotową mapą ma obowiązujących projekty i wizje uzbrojenia terenu

3. lutego 2003 r.

Mapa wyklucza się w całości z terenów, których nie wykazano w niniejszej mapie, w szczególności z terenów, które nie były zgłoszone do inwentaryzacji, lub o których brak jest informacji w istniejących planach.

## LEGENDA

- granica zmian planu
- linia rozgraniczająca tereny o różnych funkcjach
- istniejąca zabudowa
- budownictwo mieszkaniowe wielorodzinne
- wjazd na posesję
- zieleni istniejąca do zachowania
- istniejąca kanalizacja deszczowa
- istniejący kabel energetyczny
- istniejąca kanalizacja sanitarna
- Istniejący wodociąg
- istniejący kabel telefoniczny
- istniejąca sieć gazowa

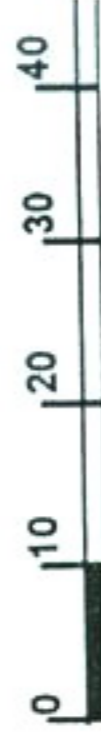

STAROSTA BIAŁOGARDZKI  
Stanisław Poręba  
Urząd Miejski w Białogardzie  
ul. Wolności 10, 83-100 Białogard  
tel. 83 45 41 21  
fax 83 45 41 22  
e-mail: biatogard@poczta.onet.pl  
Załącznik do Uchwały Nr X/107/03 Rady Miejskiej w Białogardzie z dnia 3 września 2003 r. w sprawie zmian w planie zagospodarowania przestrzennego miasta Białogard.

STAROSTA BIAŁOGARDZKI  
Stanisław Poręba  
Urząd Miejski w Białogardzie  
ul. Wolności 10, 83-100 Białogard  
tel. 83 45 41 21  
fax 83 45 41 22  
e-mail: biatogard@poczta.onet.pl  
Załącznik do Uchwały Nr X/107/03 Rady Miejskiej w Białogardzie z dnia 3 września 2003 r. w sprawie zmian w planie zagospodarowania przestrzennego miasta Białogard.