

MAPA ZASADNICZA

Skala 1:500


Województwo: zachodniopomorskie
 Jednostka ewidencyjna: 320101_1, Białogard
 Obręb: 0018, 320101_10018
 Działka: 1

Układ wsp. płaskich: 2000 strefa 5 (15)
 Układ odniesienia: PL-EVRF2007-NH

Sekcja mapy: 5.213.29.21.2.1

Nr kanc.: GK.6642.161.2023

Poświadczam zgodność niniejszej kopii z treścią materiału państwowego zasobu geodezyjnego i kartograficznego.	
Organ prowadzący państwowy zasób geodezyjny i kartograficzny	STAROSTA BIAŁOGARDZKI
Nazwa materiału zasobu	Mapa zasadnicza
Identyfikator ewidencyjny materiału zasobu	P.3201.2017.964
Data wykonania kopii	2023.03.10
Imię, nazwisko i podpis osoby reprezentującej organ	Dokument podpisany bezpiecznym podpisem elektronicznym z up. Starosty inż. Joanna Piórkowska - Kierownik PODGIK

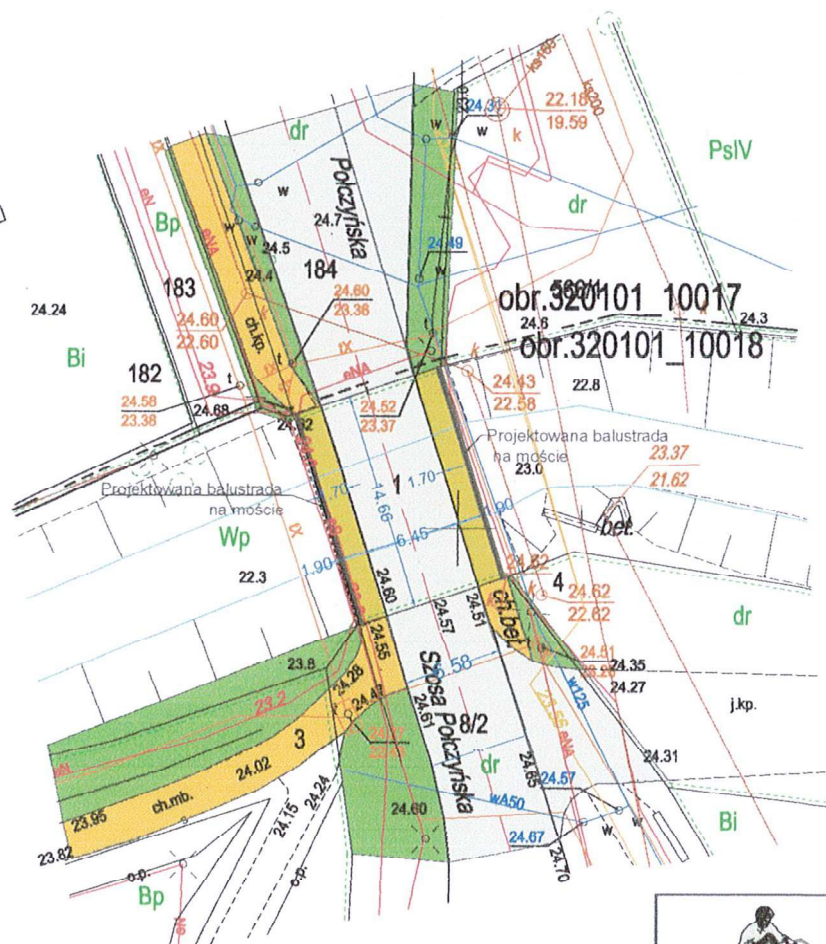

Legenda

- Istniejąca nawierzchnia asfaltowa
- Istniejące chodnika na dojściu do mostu
- Istniejący chodnik na moście
- Istniejące tereny zielone
- Istniejąca sieć energetyczna
- Istniejąca sieć wodociągowa
- Istniejąca sieć kanalizacyjna
- Istniejąca sieć telekomunikacyjna
- Projektowana nowa balustrada

 Przedsiębiorstwo Handlowo Usługowe i Consultingowe PROJEKT mgr inż. Wiesław Kot ul. Okulickiego 10, 78-520 Złocieniec	
Nazwa projektu	Miasto Białogard
Projekt wymiany barier mostu usytuowanego w ciągu ul. Polczyńskiej w Białogardzie	Urząd Miasta Białogard ul. 1 Maja 18 78-200 Białogard
Tytuł rysunku	Projekt zagospodarowania terenu
Opracował	mgr inż. Wiesław Kot upr. bud. UAN/N/7210/795/B8
Projektant	mgr inż. Wiesław Kot upr. bud. UAN/N/7210/795/B8
Skala	1:500
Strona	1

5985750.00
5985750.00