


MIASTO BIAŁOGARD

WYRYS ZE STUDIUM UWARUNKOWAŃ I KIERUNKÓW ZAGOSPODAROWANIA PRZESTRZENNEGO

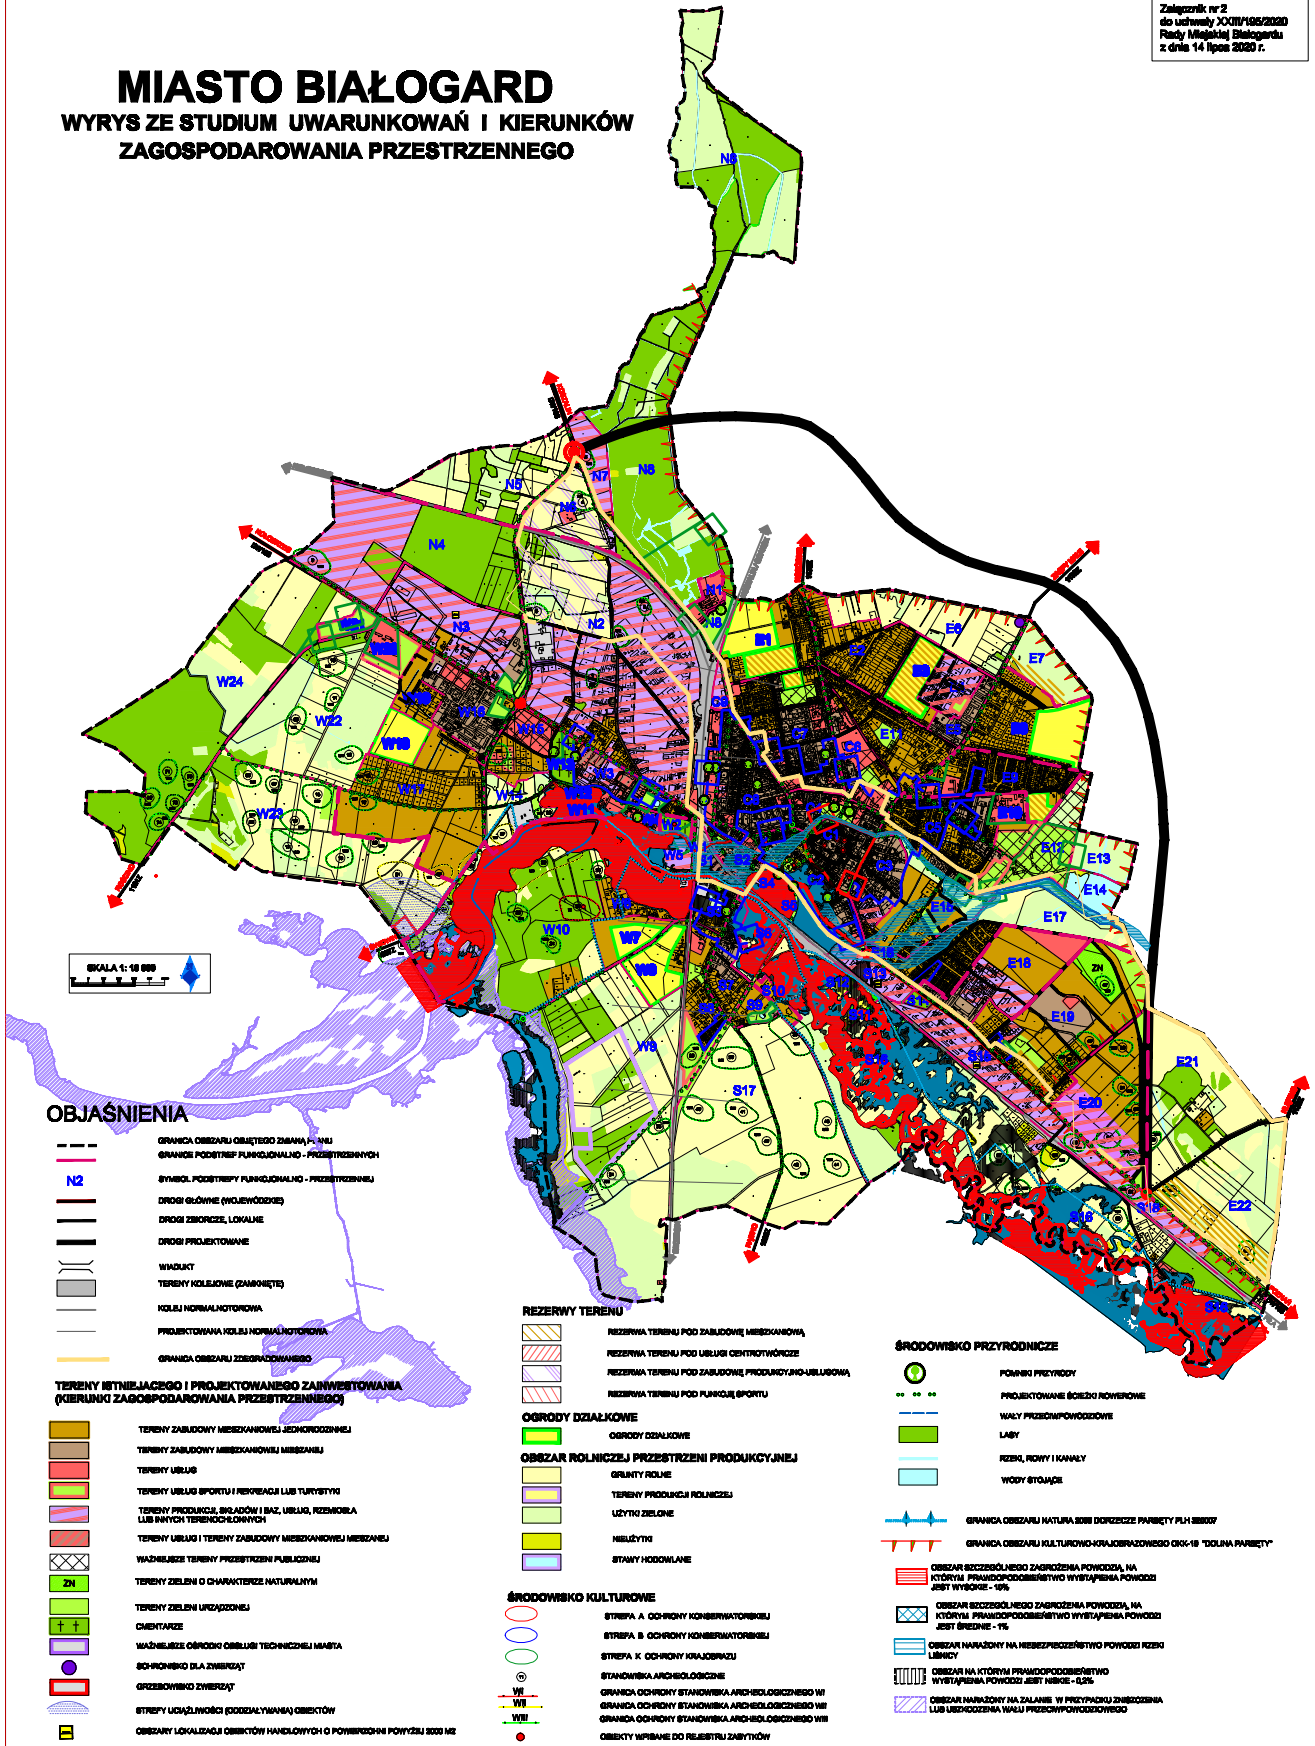

SKALA 1:10 000

OBJAŚNIENIA

- GRANICA OBSZARU OGRANICZONEGO ZMIANAMI
- GRANICA PODSTREFY FUNKCJONALNO-PRZESTRZENNEJ
- N2 SYMBIOL PODSTREFY FUNKCJONALNO-PRZESTRZENNEJ
- DROGI GŁÓWNE (CYKLEWODZKIE)
- DROGI ZBIORCZE, LOKALNE
- DROGI PROJEKTOWANE
- W WOLNYCH TERENY KOLEJOWE (ZAKWARTKI)
- KOLEJ NORMALNOTOROWA
- PROJEKTOWANA KOLEJ NORMALNOTOROWA
- GRANICA OBSZARU ZAGOSPODAROWANEGO

TERENY IRTNIELACZEGO I PROJEKTOWANEGO ZANWIEBOWANIA (KIERUNKI ZAGOSPODAROWANIA PRZESTRZENNEGO)

- TERENY ZABUDOWY MIESZKANOWEJ JEDNORODZINNEJ
- TERENY ZABUDOWY MIESZKANOWEJ MIESZKALNEJ
- TERENY URBUS
- TERENY URBUSU SPORTOWEGO I REKREACJI LUB TURYSTYKI
- TERENY PRZEKAZANIA, BAZ, URBUS, REZERWA LUB INNYCH TERENÓW OCHRONY
- TERENY URBUSU I TERENY ZABUDOWY MIESZKANOWEJ MIESZKALNEJ
- WADLIWSZE TERENY PRZESTRZENI PUBLICZNEJ
- TERENY ZIELENI O CHARAKTERZE NATURALNYM
- TERENY ZIELENI URZĄDZENIOWEJ
- CMENTARZE
- WADLIWSZE OGRÓDKI OBRĘBI I TECHNICZNEJ MIASTA
- OCHRONNIKÓW DLA ZWIĘKSZENIA
- OGRÓDKÓW ZWIĘKSZENIA
- STREFY UŁĄCZLIWOŚCI (ODDZIAŁYWANIA) OBIEKTÓW
- OBSZARY LOKALIZACJI OBIEKTÓW HANDELWYCH O POWIERZCHNI POWYŻEJ 5000 M²

REZERWY TERENU

- REZERWA TERENU POD ZABUDOWĘ MIESZKANOWĄ
- REZERWA TERENU POD URBUS CENTROTYPOWY
- REZERWA TERENU POD ZABUDOWĘ PRZEMYSŁOWO-UŚLUGOWĄ
- REZERWA TERENU POD FUNKCJONALNOŚĆ SPORTOWĄ

OGRÓDKI DZIAŁKOWE

- OGRÓDKI DZIAŁKOWE

OBZAR ROLNICZEJ PRZESTRZENI PRODUKCYJNEJ

- GRUNTNY ROLNICTWA
- TERENY PRODUKCJI ROLNICZEJ
- UŻYTKI ZIELONE
- NIEUŻYTE
- STANYSI HODOWLANE

ŚRODOWISKO KULTUROWE

- STREFA A OCHRONY KONSERWATORNIUM
- STREFA B OCHRONY KONSERWATORNIUM
- STREFA C OCHRONY KRAJOBRAZU
- STANOWISKA ARCHEOLOGICZNE
- GRANICA OCHRONY STANOWISKA ARCHEOLOGICZNEGO W I
- GRANICA OCHRONY STANOWISKA ARCHEOLOGICZNEGO W II
- GRANICA OCHRONY STANOWISKA ARCHEOLOGICZNEGO W III
- OBIEKTY WPISANE DO REJESTRU ZAPYTYW

ŚRODOWISKO PRZYRODNICZE

- POKRYCIE PRZYRODY
- PROJEKTOWANE BIEŻĄCE ROWEROWE
- WĄZY PRZECIWPÓDZIEMNE
- LABY
- RZĘKI, RÓWY I KANAŁY
- WODY STÓJĄCE
- GRANICA OBSZARU NATURA 2000 DOKREŚLONEJ PARCELI PLN 88007
- GRANICA OBSZARU KULTUROWO-KRAJOBRAZOWEGO OKN-18 "DOLINA PARIBET"
- OBSZAR SZCZEGÓLNEGO ZAGROZENIA POWODZI, NA KTÓRYM PRAWDOPODOBIEŃSTWO WYSTĄPIENIA POWODZI JEST WYSOKIE - 1%
- OBSZAR SZCZEGÓLNEGO ZAGROZENIA POWODZI, NA KTÓRYM PRAWDOPODOBIEŃSTWO WYSTĄPIENIA POWODZI JEST ŚREDNIE - 1%
- OBSZAR NARAŻONY NA NIEBEZPIECZYSTWO POWODZI RZĘKI LEBNICY
- OBSZAR NA KTÓRYM PRAWDOPODOBIEŃSTWO WYSTĄPIENIA POWODZI JEST NISZKIE - 0,2%
- OBSZAR NARAŻONY NA ZALANIE W PRZYPADKU ZNECZYSZCZENIA LUB UŁOŻENIA WĄZY PRZECIWPÓDZIEMNEGO