



ZAŁĄCZNIK NR 3

Załącznik do
Uchwały XLIII/328/2017
Rady Miejskiej Białogardu
z dnia 28 grudnia 2017 r.

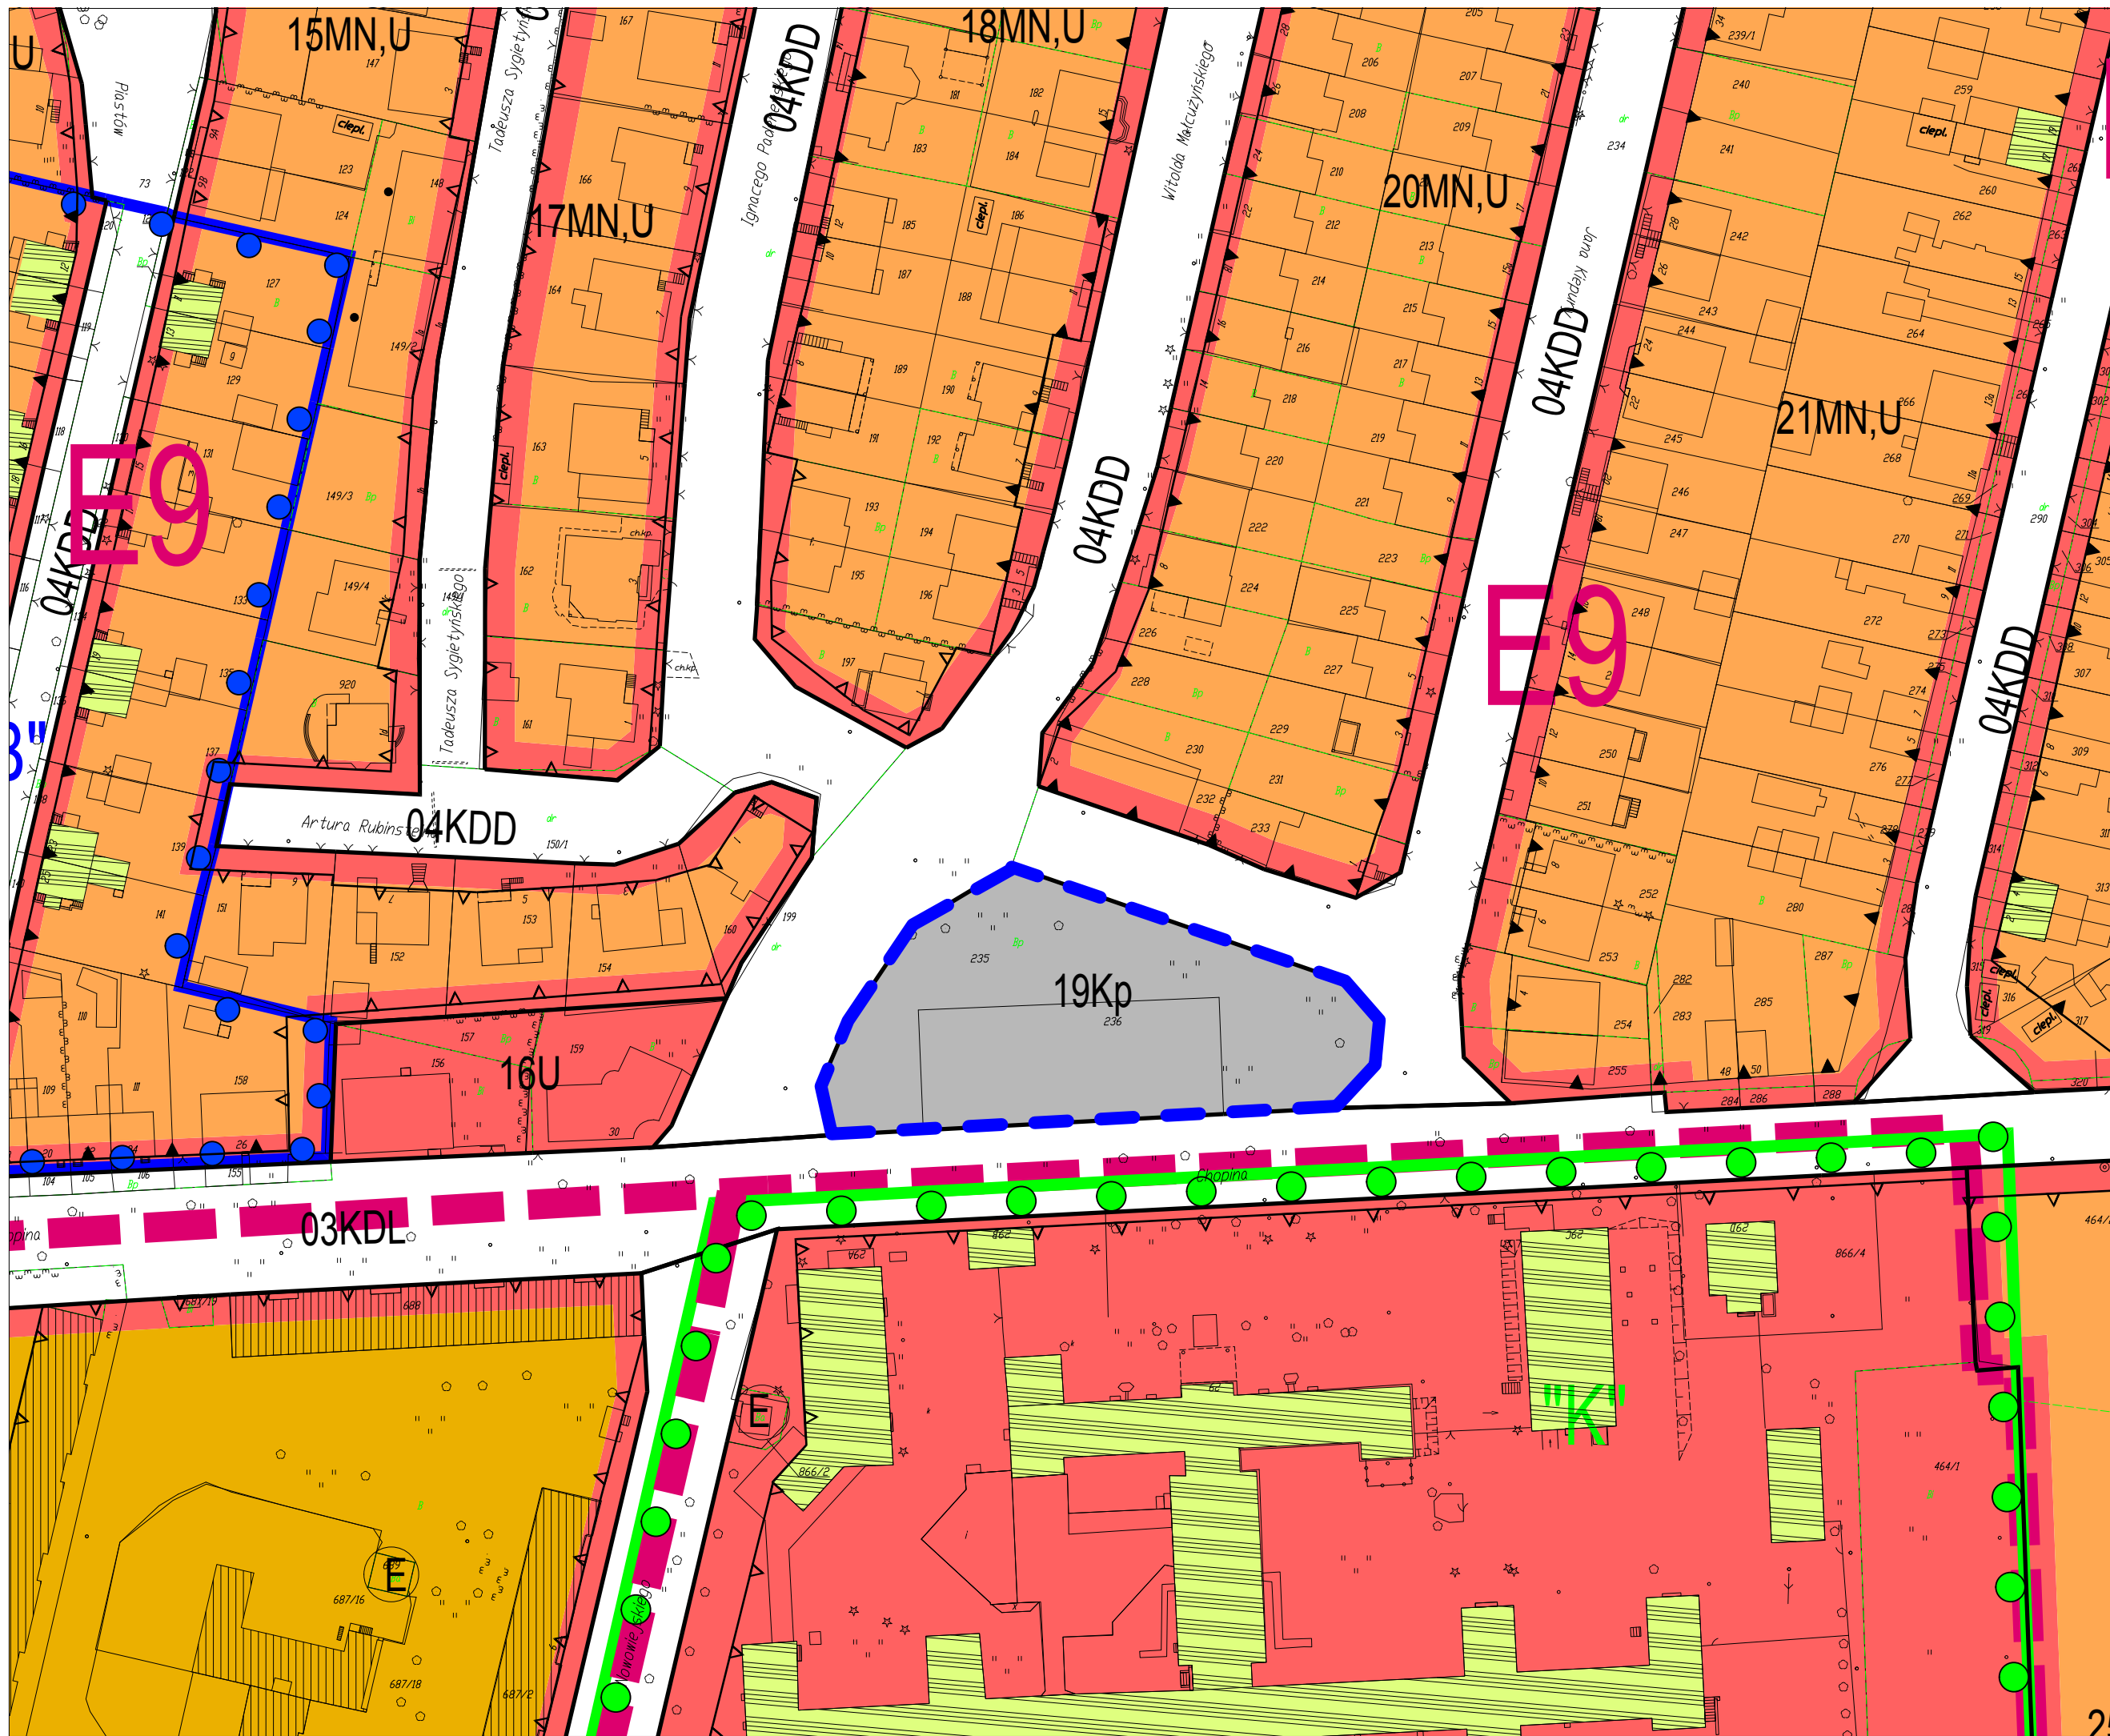

LEGENDA

-  Granica obszaru objętego zmianą miejscowego planu zagospodarowania przestrzennego miasta Białogard