



**ZAŁĄCZNIK NR 4**

Załącznik do  
Uchwały XLIII/328/2017  
Rady Miejskiej Białogardu  
z dnia 28 grudnia 2017 r.

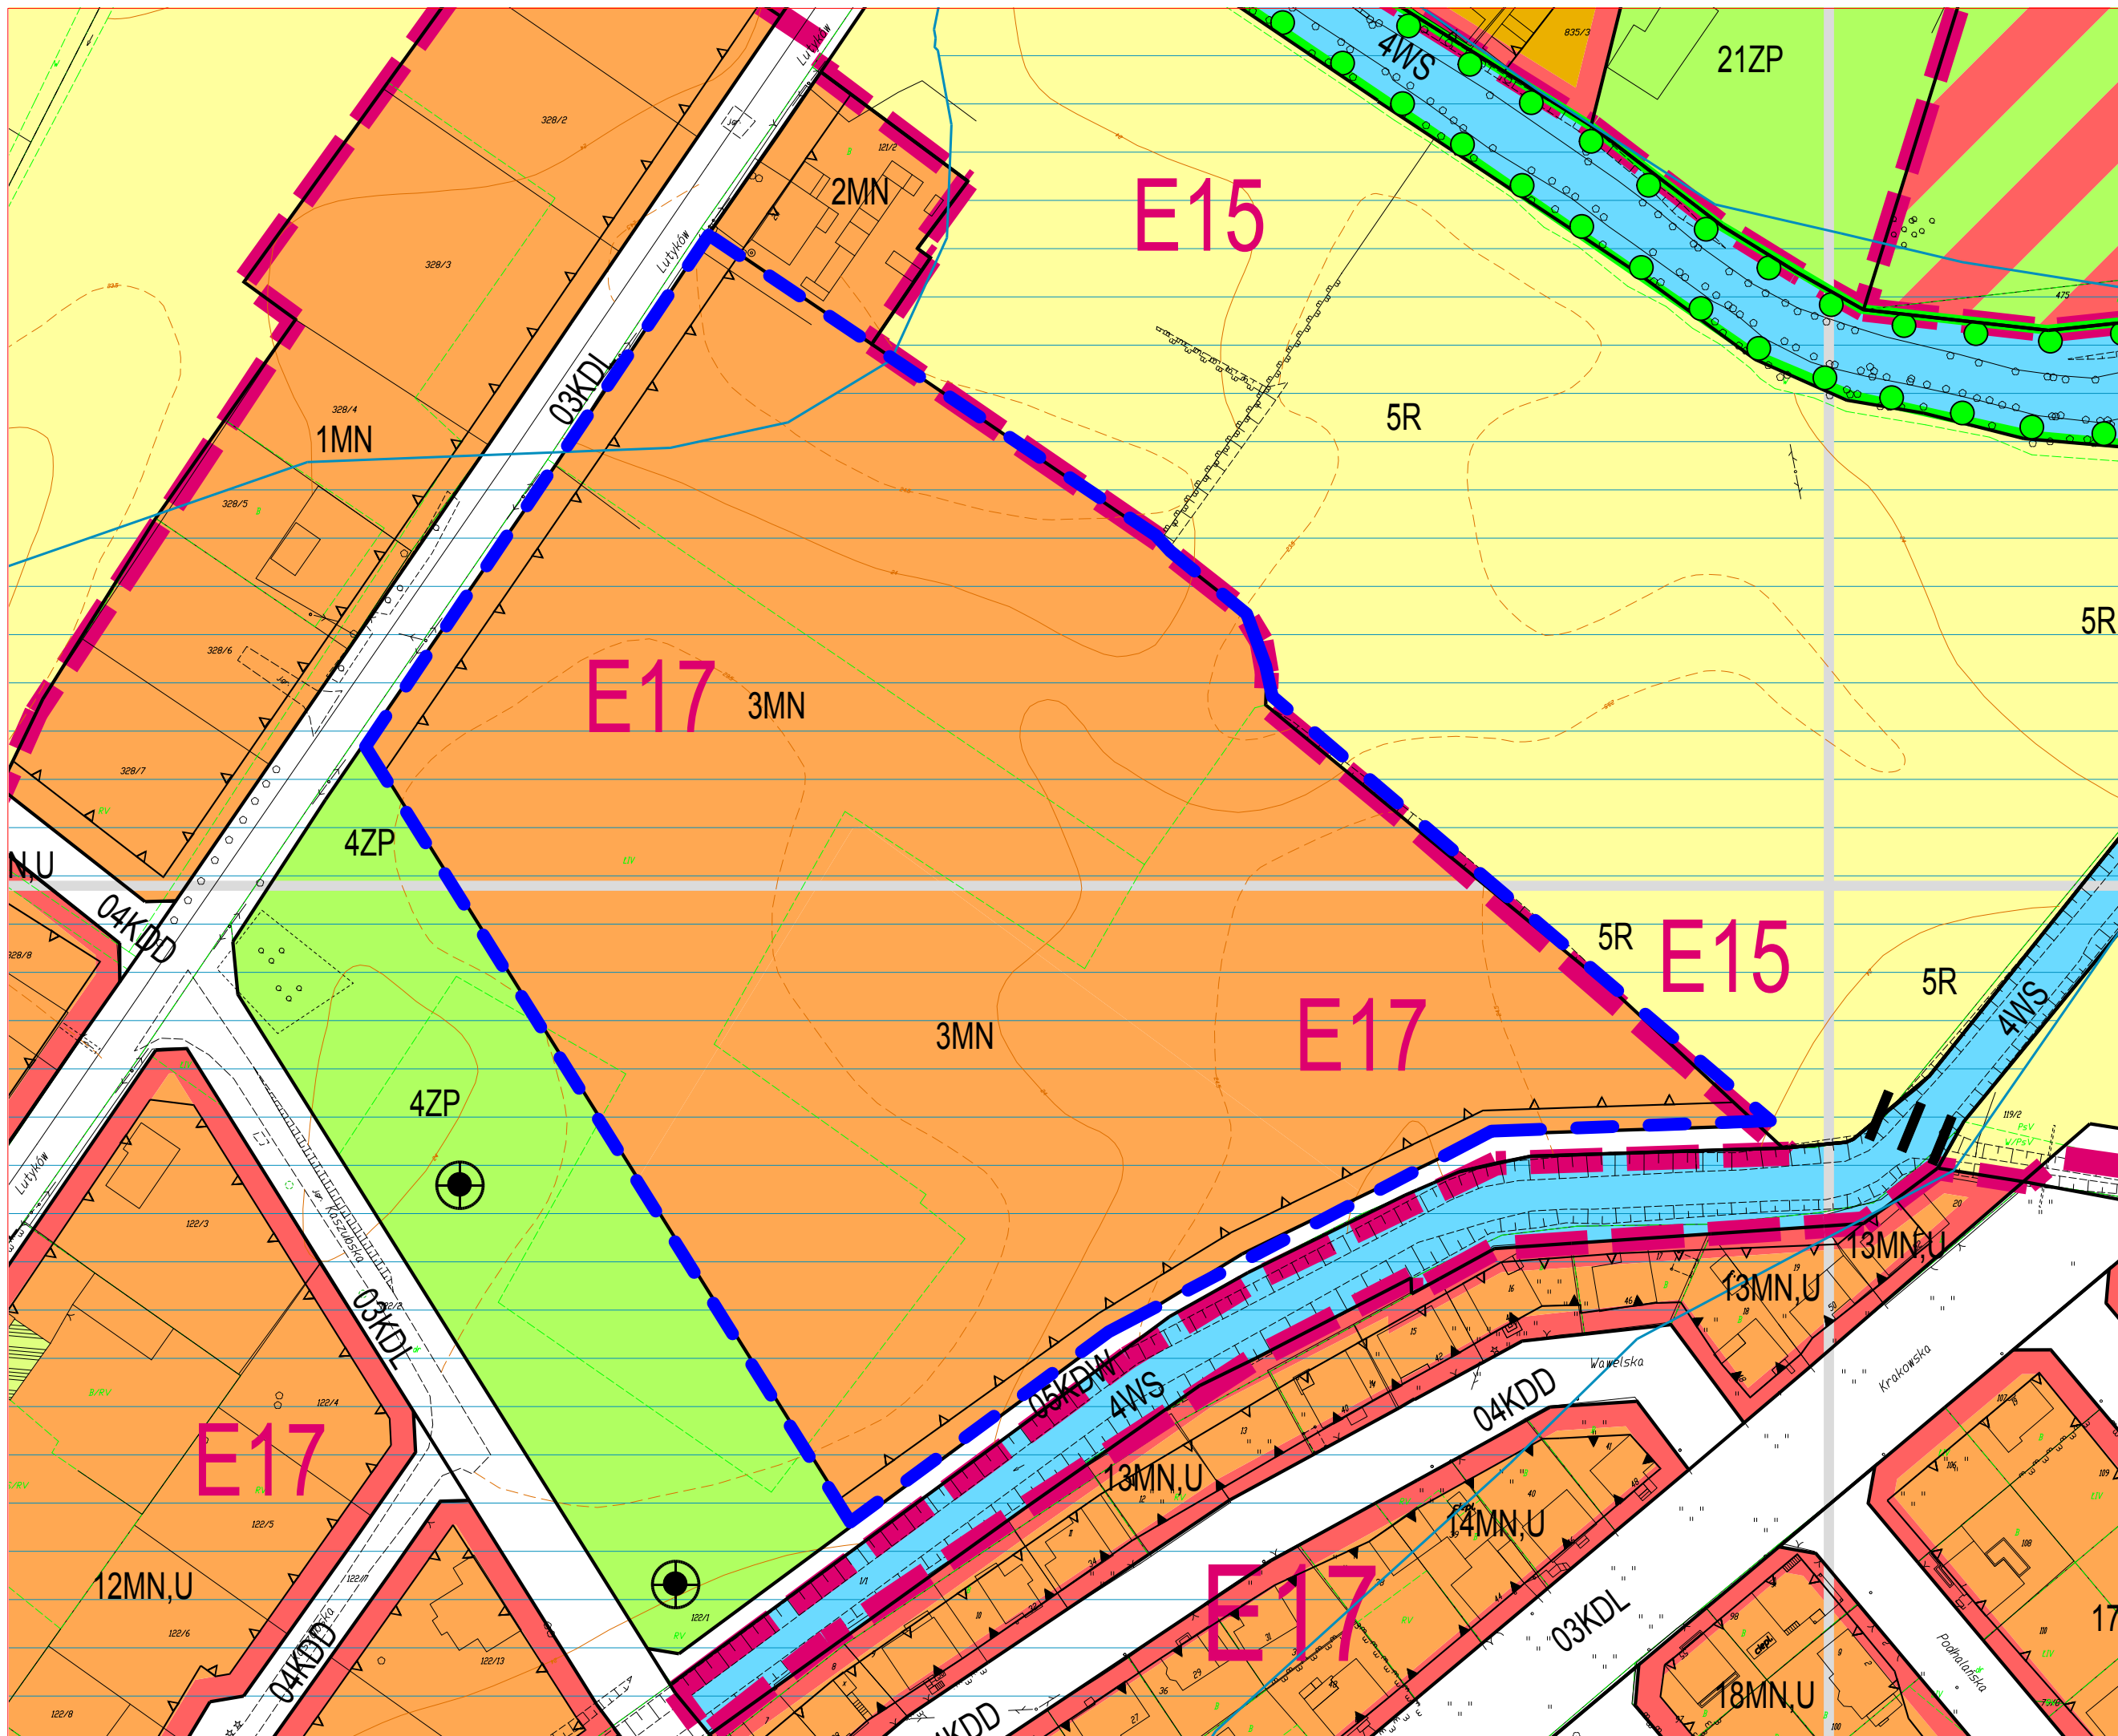

**LEGENDA**

-  Granica obszaru objętego zmianą miejscowego planu zagospodarowania przestrzennego miasta Białogard