

MIASTO BIAŁOGARD

WYRYS ZE STUDIUM UWARUNKWAŃ I KIERUNKÓW ZAGOSPODAROWANIA PRZESTRZENNEGO


Załącznik nr 2
do uchwały Nr XXX/245/2017
Rady Miejskiej Białogardu
z dnia 29 marca 2017 r.



ODSIĄSIENIA:

TERENY STYNIJĄCEGO I PROJEKTOWANEGO ZAINWESTOWANIA (KIERUNKI ZAGOSPODAROWANIA PRZESTRZENNEGO)

- tereny zabudowy mieszkaniowej jednorodzinnej
 - tereny zabudowy mieszkaniowej wielorodzinnej
 - tereny usług o charakterze centrów/obszarów, obiektów, zdrowia
 - tereny usług sportu i rekreacji lub turystyki
 - tereny produkcji, składowania, baz, usług, centrów lub innych terenach publicznych
 - tereny usług o charakterze centrów/obszarów, obiektów, zdrowia i tereny zabudowy mieszkaniowej wielorodzinnej
 - najważniejsze tereny przestrzeni publicznej
 - tereny zieleni urządzonej
 - cmentarze
 - najważniejsze ośrodki obsługi technicznej miasta
 - schroniska dla zwierząt
 - grobowiska zwierząt
 - strefy uciążliwości (oddziaływania) obiektów
-
- #### REZERWY TERENU
- rezerwa terenu pod zabudowę mieszkaniową
 - rezerwa terenu pod obiektowe usługi centrów/obszarów
 - rezerwa produkcyjno-usługowa
 - rezerwa terenu pod funkcje sportu
- #### OGRODY OZIAŁKOWE
- ogrody działkowe do zachowania
 - ogrody działkowe do przekształceń w tereny zabudowy letniskowej lub mieszkaniowej jednorodzinnej, zabudowane na poziomie planu miejscowego
 - ogrody działkowe do przekształceń w tereny zabudowy mieszkaniowej jednorodzinnej
 - ogrody działkowe do przekształceń w tereny produkcyjno-usługowe

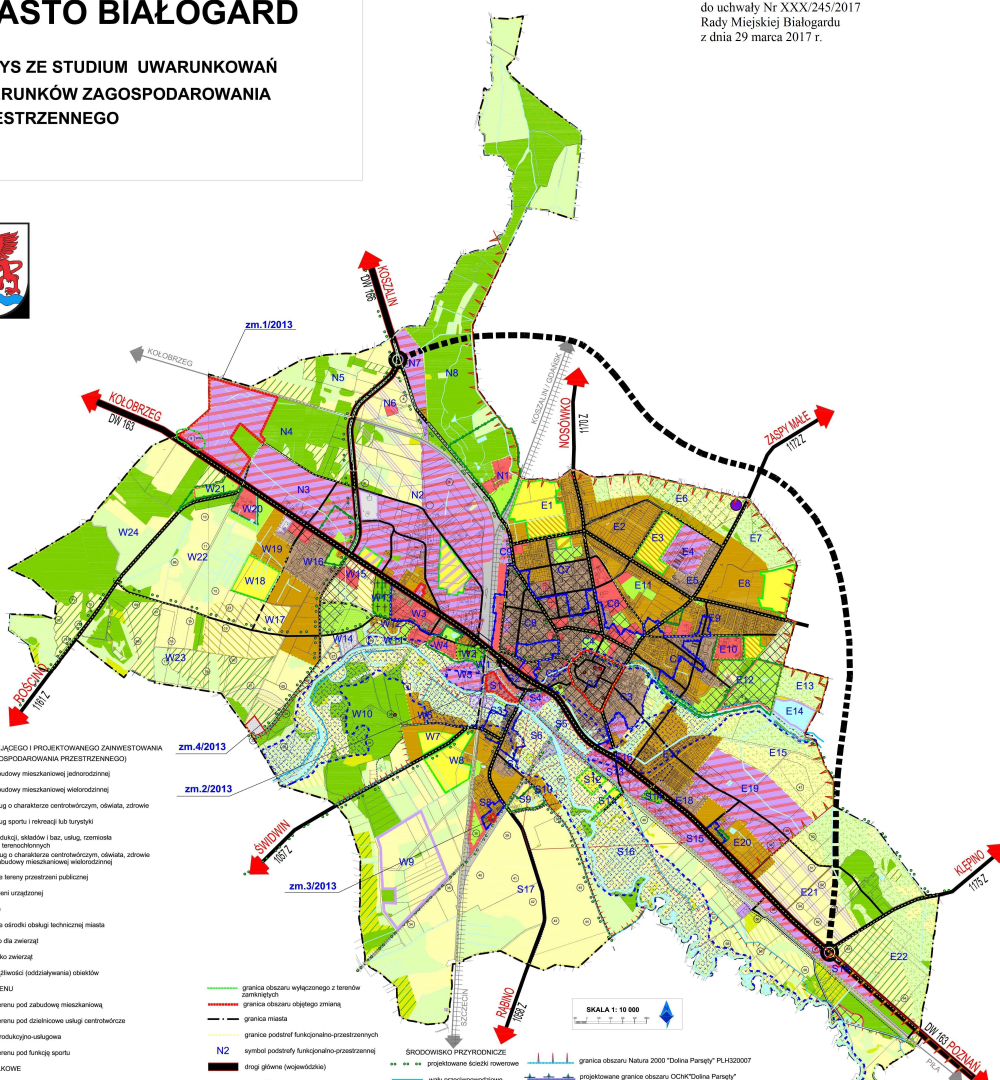

SKALA 1: 10 000

- granica obszaru wyłączonego z terenów zamieszkałych
 - granica obszaru objętego zmianą
 - granica miasta
 - granice podstrefy funkcjonalno-przestrzennej
 - symbol podstrefy funkcjonalno-przestrzennej
 - drogi głębokie (ogrodnicze)
 - drogi zbiorcze
 - drogi projektowane
 - drogi lokalne
 - wiadukt
 - tereny kolejowe (zamiętki)
 - kolej normalnotorowa
 - projektowana kolej normalnotorowa
 - rzeczywista kolej wąskotorowa
-
- #### ŚRODOWISKO PRZYRODNICZE
- wody powierzchniowe
 - lasy
 - projektowane ciekostwa
 - rzeki, rowy i kanały
 - strefy stopnia
 - granice obszarów zagrożonych powodziami
 - rzeka turfa
 - tereny wyłączone z zainwestowania
-
- #### ŚRODOWISKO PRZYRODNICZE (cont.)
- granice obszaru Natura 2000 "Dolina Parsęty" PLH32007
 - projektowane granice obszaru OCHN "Dolina Parsęty"
 - granice obszaru kulturowo- krajoznawczego OKK-10 "Dolina Parsęty"
 - granice obszaru kulturowo- krajoznawczego OKK-10 "Dolina Parsęty"
- #### OBZAR ROLNICZEJ PRZESTRZENI PRODUKCYJNEJ
- grunty rolne
 - tereny produkcji rolniczej
 - użytki zielone
 - tereny do przekształceń w użytki zielone
 - nieużytki
 - sławy hodowlane
-
- #### ŚRODOWISKO KULTUROWE
- strefa A ochrony konserwatorskiej
 - strefa B ochrony konserwatorskiej
 - strefa K ochrony krajoznawczej
 - strefa E ochrony ekscypcyjnej
 - stanowiska archeologiczne
 - granica ochrony stanowiska archeologicznego
 - obszary wpisane do rejestru zabytków

Urząd Miejski w Białogardzie ul. Wolności 10, 76-100 Białogard tel. 94 660 10 10, fax 94 660 10 11 e-mail: biuro@bialogard.pl, biuro@ur.miejskie.bialogard.pl	
Opracowanie: mgr inż. Andrzej Krawiec mgr inż. Andrzej Krawiec	Data: 2017 r.
Tytuł: Wyrys ze Studium Uwarunkowań i Kierunków Zagospodarowania Przestrzennego	Skala: 1:10 000
Projekt:	Data: