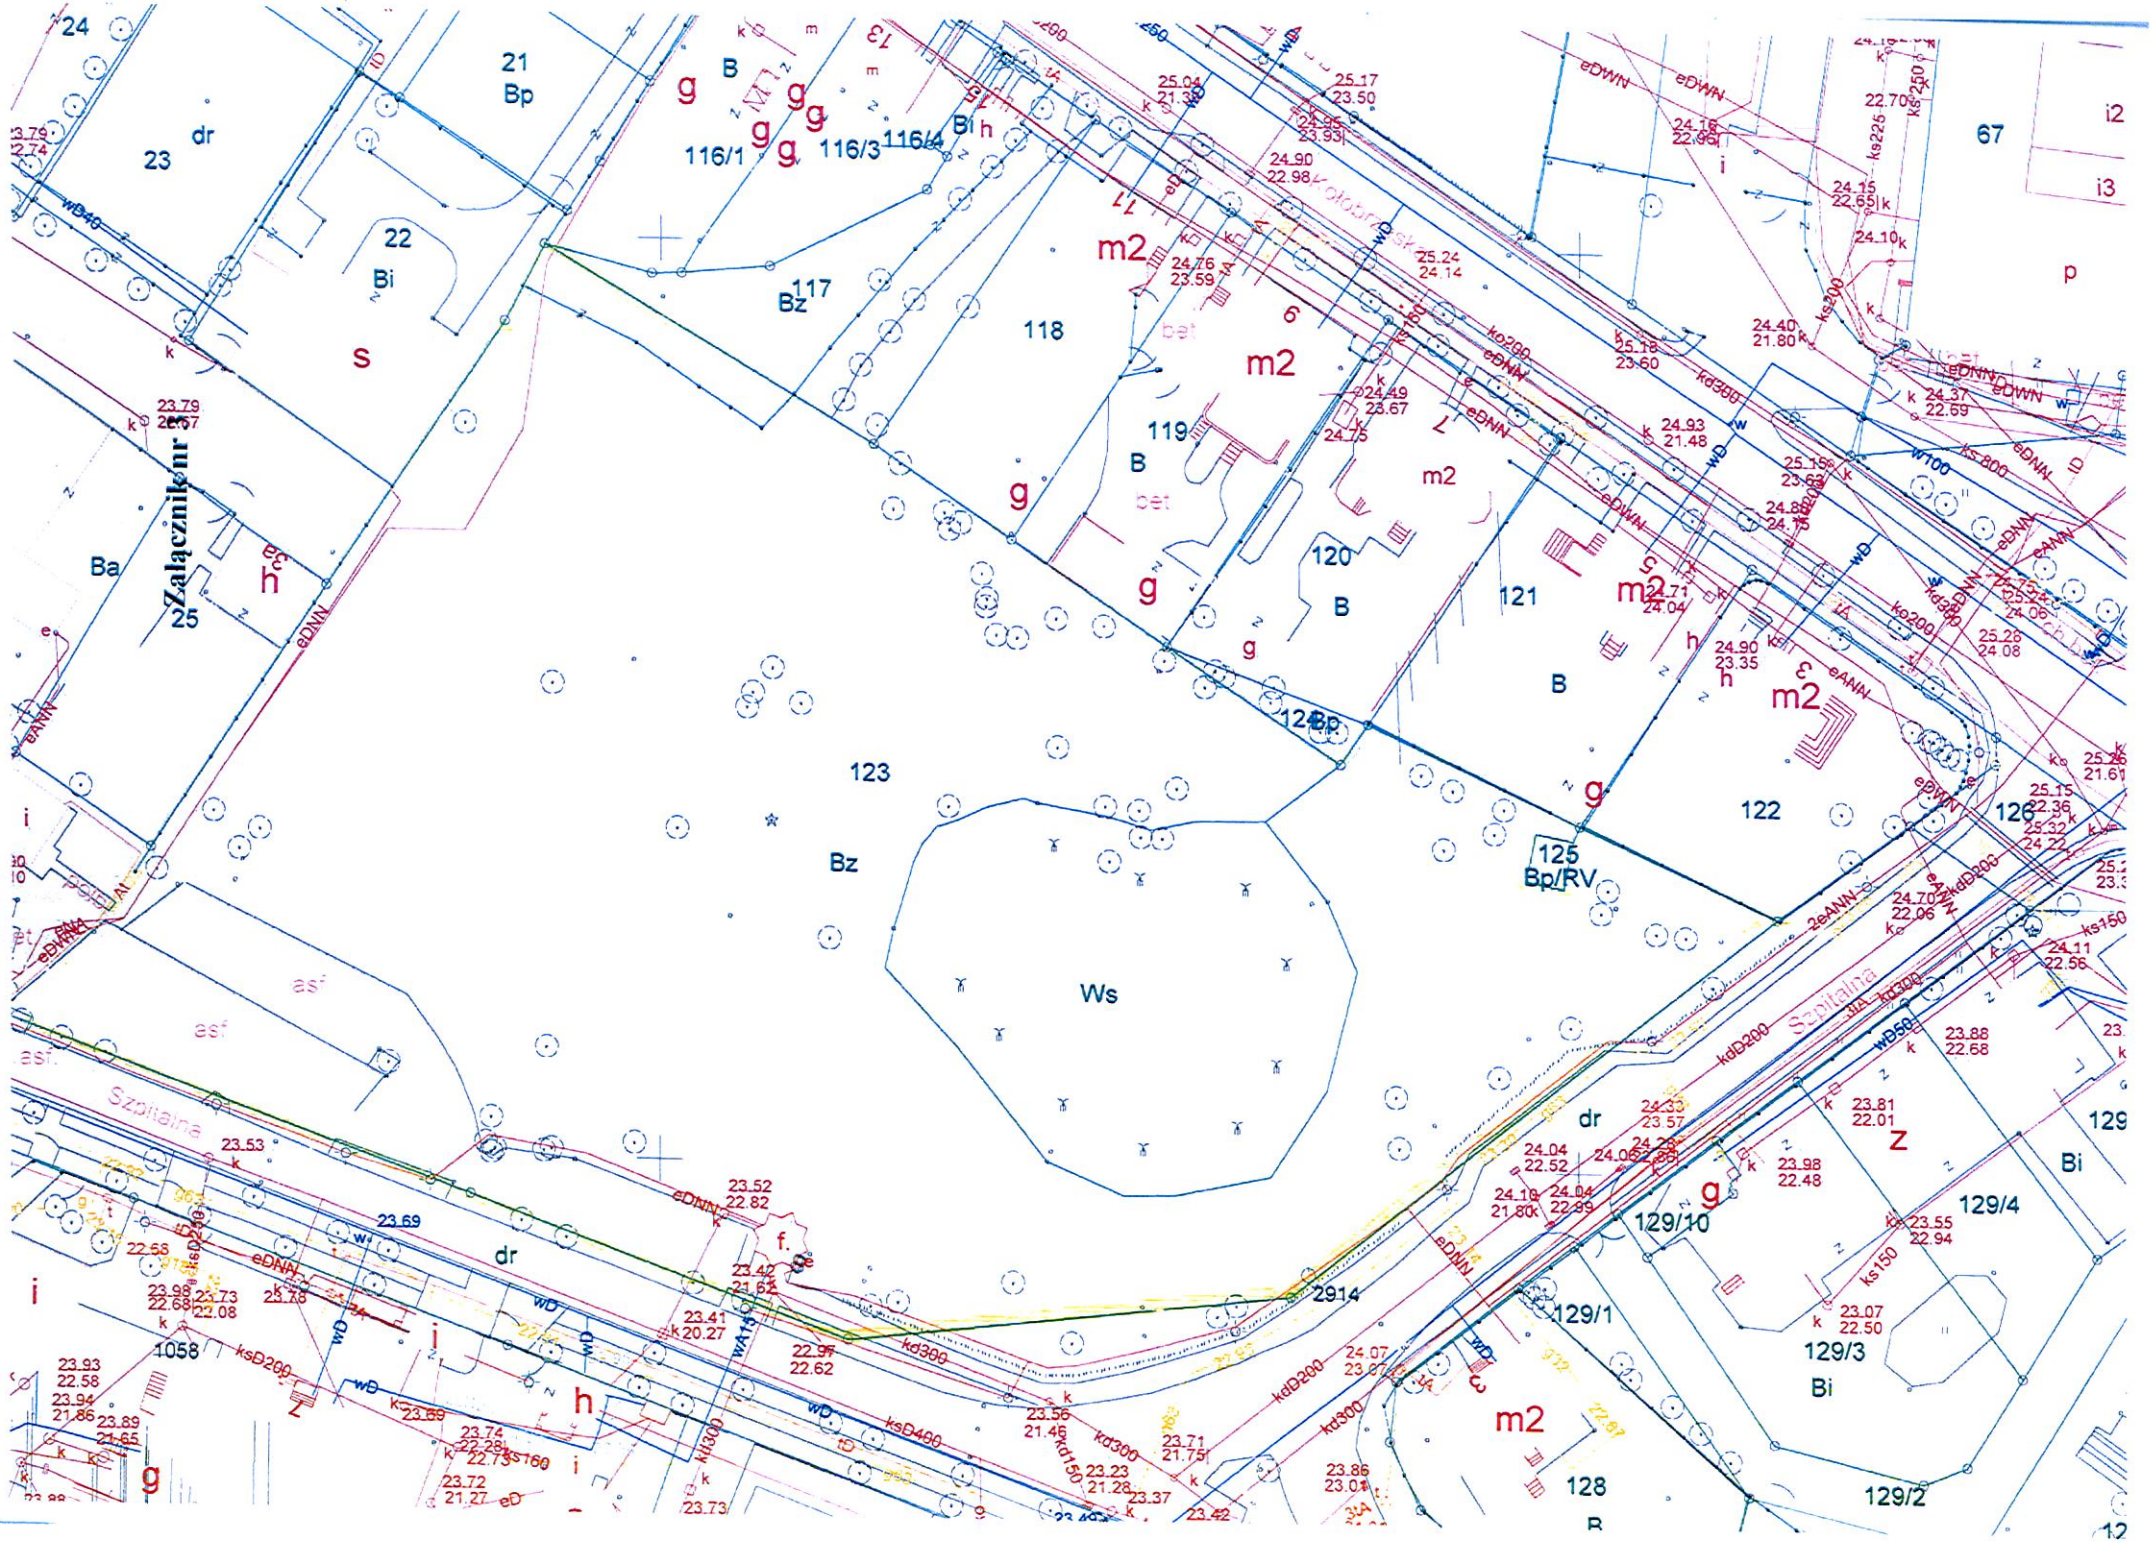
Załącznik nr 3
Szpitalna
Kołobrzeska
Ws
123
Bz
122
121
120
119
118
117
116/1
116/3
116/4
125
Bp/RV
124
Bp
21
Bp
22
Bi
23
dr
24
25
Ba
67
129/1
129/2
129/3
129/4
129/10
128
2914
1058
m2
g
h
s
Z
i
i2
i3
p