

KOPIA MAPY ZASADNICZEJ

SKALA 1:1000

STAROSTA BIAŁOGARDZKI

Starostwo Powiatowe w Białogardzie - Wydział Geodezji -  
(Odniesienie do: Wydział Geodezji - Kancelaria)

Przedmiotem niniejszej mapy zasadniczej jest:  
Plan zagospodarowania przestrzennego i funkcjonalno-  
użytkowego terenów w skali 1:1000, i zrewidujcjo-  
naryjnie w dniu 18 września 2013 r.

Niniejsza mapa

nie może służyć do celów innych niż określone w

2012-10-11

ds. Geodezji

inż. Joanna Piórkowska

2012-10-11


ds. Geodezji

PODINSPEKTOR

Załącznik nr 1-12  
do uchwały nr XLIII/309/2013  
Rady Miejskiej Białogardu  
z dnia 18 września 2013 r.

# Zmiana miejscowego planu zagospodarowania przestrzennego miasta Białogard

SKALA 1:1000

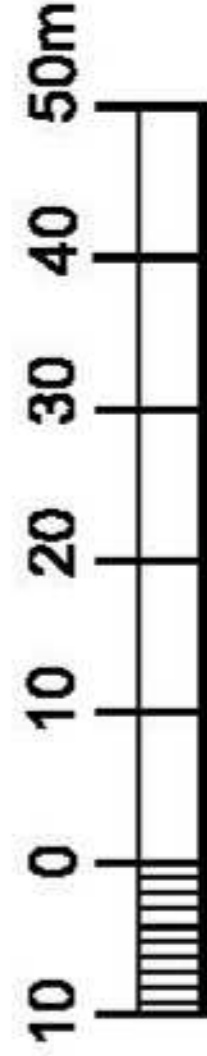

LEGENDA



GRANICA OBSZARU ZMIANY  
PLANU

