

SKALA 1:1000

obr. 320101_10007_0007: dz. 286/3, 286/5, 288, 289/1, 290/1, 291/1, 292, 293, 294, 295, 296, 297, 299, 300, 301/1, 301/2, 301/3, 302, 303, 304, 306, 307/1, 307/2

STAROSTA BIAŁOGARDZKI

Starostwo Powiatowe w Białogardzie - Wydział Geodezji - Ośrodek Dokumentacji Geodezyjnej i Kartograficznej

Przebiegać się wykonać niniejszej mapy z myśleniem przyjętym dla planowania zmian geodezyjnych i kartograficznych w dniu 2012-10-11 i zrewidacja: w tym pod nr ewid

Niniejsza mapa

nie może służyć do **PODINSPEKTOR** 2012-10-11 ds. Geodezji

Białogard, dn

Białogard, dn 2012-10-11 ds. Geodezji

Załącznik nr 1-17


do uchwały nr XLIII/309/2013

Rady Miejskiej Białogardu

z dnia 18 września 2013 r.

Zmiana miejscowego planu zagospodarowania przestrzennego miasta Białogard

SKALA 1:1000

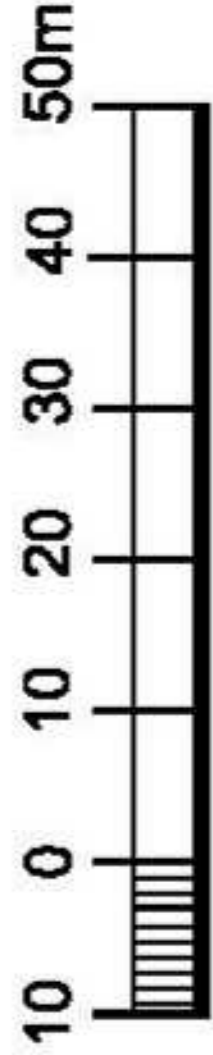

LEGENDA



GRANICA OBSZARU ZMIANY PLANU

