

KOPIA MAPY ZASADNICZEJ

SKALA 1:1000

obr. 320101_10017 0017: dz. 238, 241, 242, 243, 244, 245
Sekcje mapy: 5.213.29.16.4

STAROSTA BIAŁOGARDZKI

Starostwo Powiatowe w Białogardzie - Wydział Geodezji -
Odział ds. Urbanistyki, Geodezji i Komunikacji

Przeanalizowałem załączoną mapę z rysunkiem projektu
tym do podjęcia sprawy geodezyjnej i kanalizacyjnej
w dniu 2012-10-11
wzajemnie pod nr ewid

Niniejsza mapa

nie może służyć do celów projektowych

Białogard, dnia 2012-10-11 ds. Geodezji

inż. Joanna Piórkowska

STAROSTA BIAŁOGARD

Starostwo Powiatowe w Białogardzie - Wydział
Odział ds. Urbanistyki, Geodezji i Komunikacji

Reprezentowanie, pozostawienie i
rozprowadzanie niniejszego projektu
wymaga zachowania się zgodnie z art. 18
ustawy z dnia 17 marca 2003 r.
- Prawo geodezyjne i kartograficzne


PODINSPEKTOR
U. Nr 30, poz. 1
2012-10-11 ds. Geodezji

Białogard, dnia

inż. Joanna Piórkowska


Załącznik nr 1-20
do uchwały nr XLIII/309/2013
Rady Miejskiej Białogardu
z dnia 18 września 2013 r.

Zmiana miejscowego planu zagospodarowania przestrzennego miasta Białogard

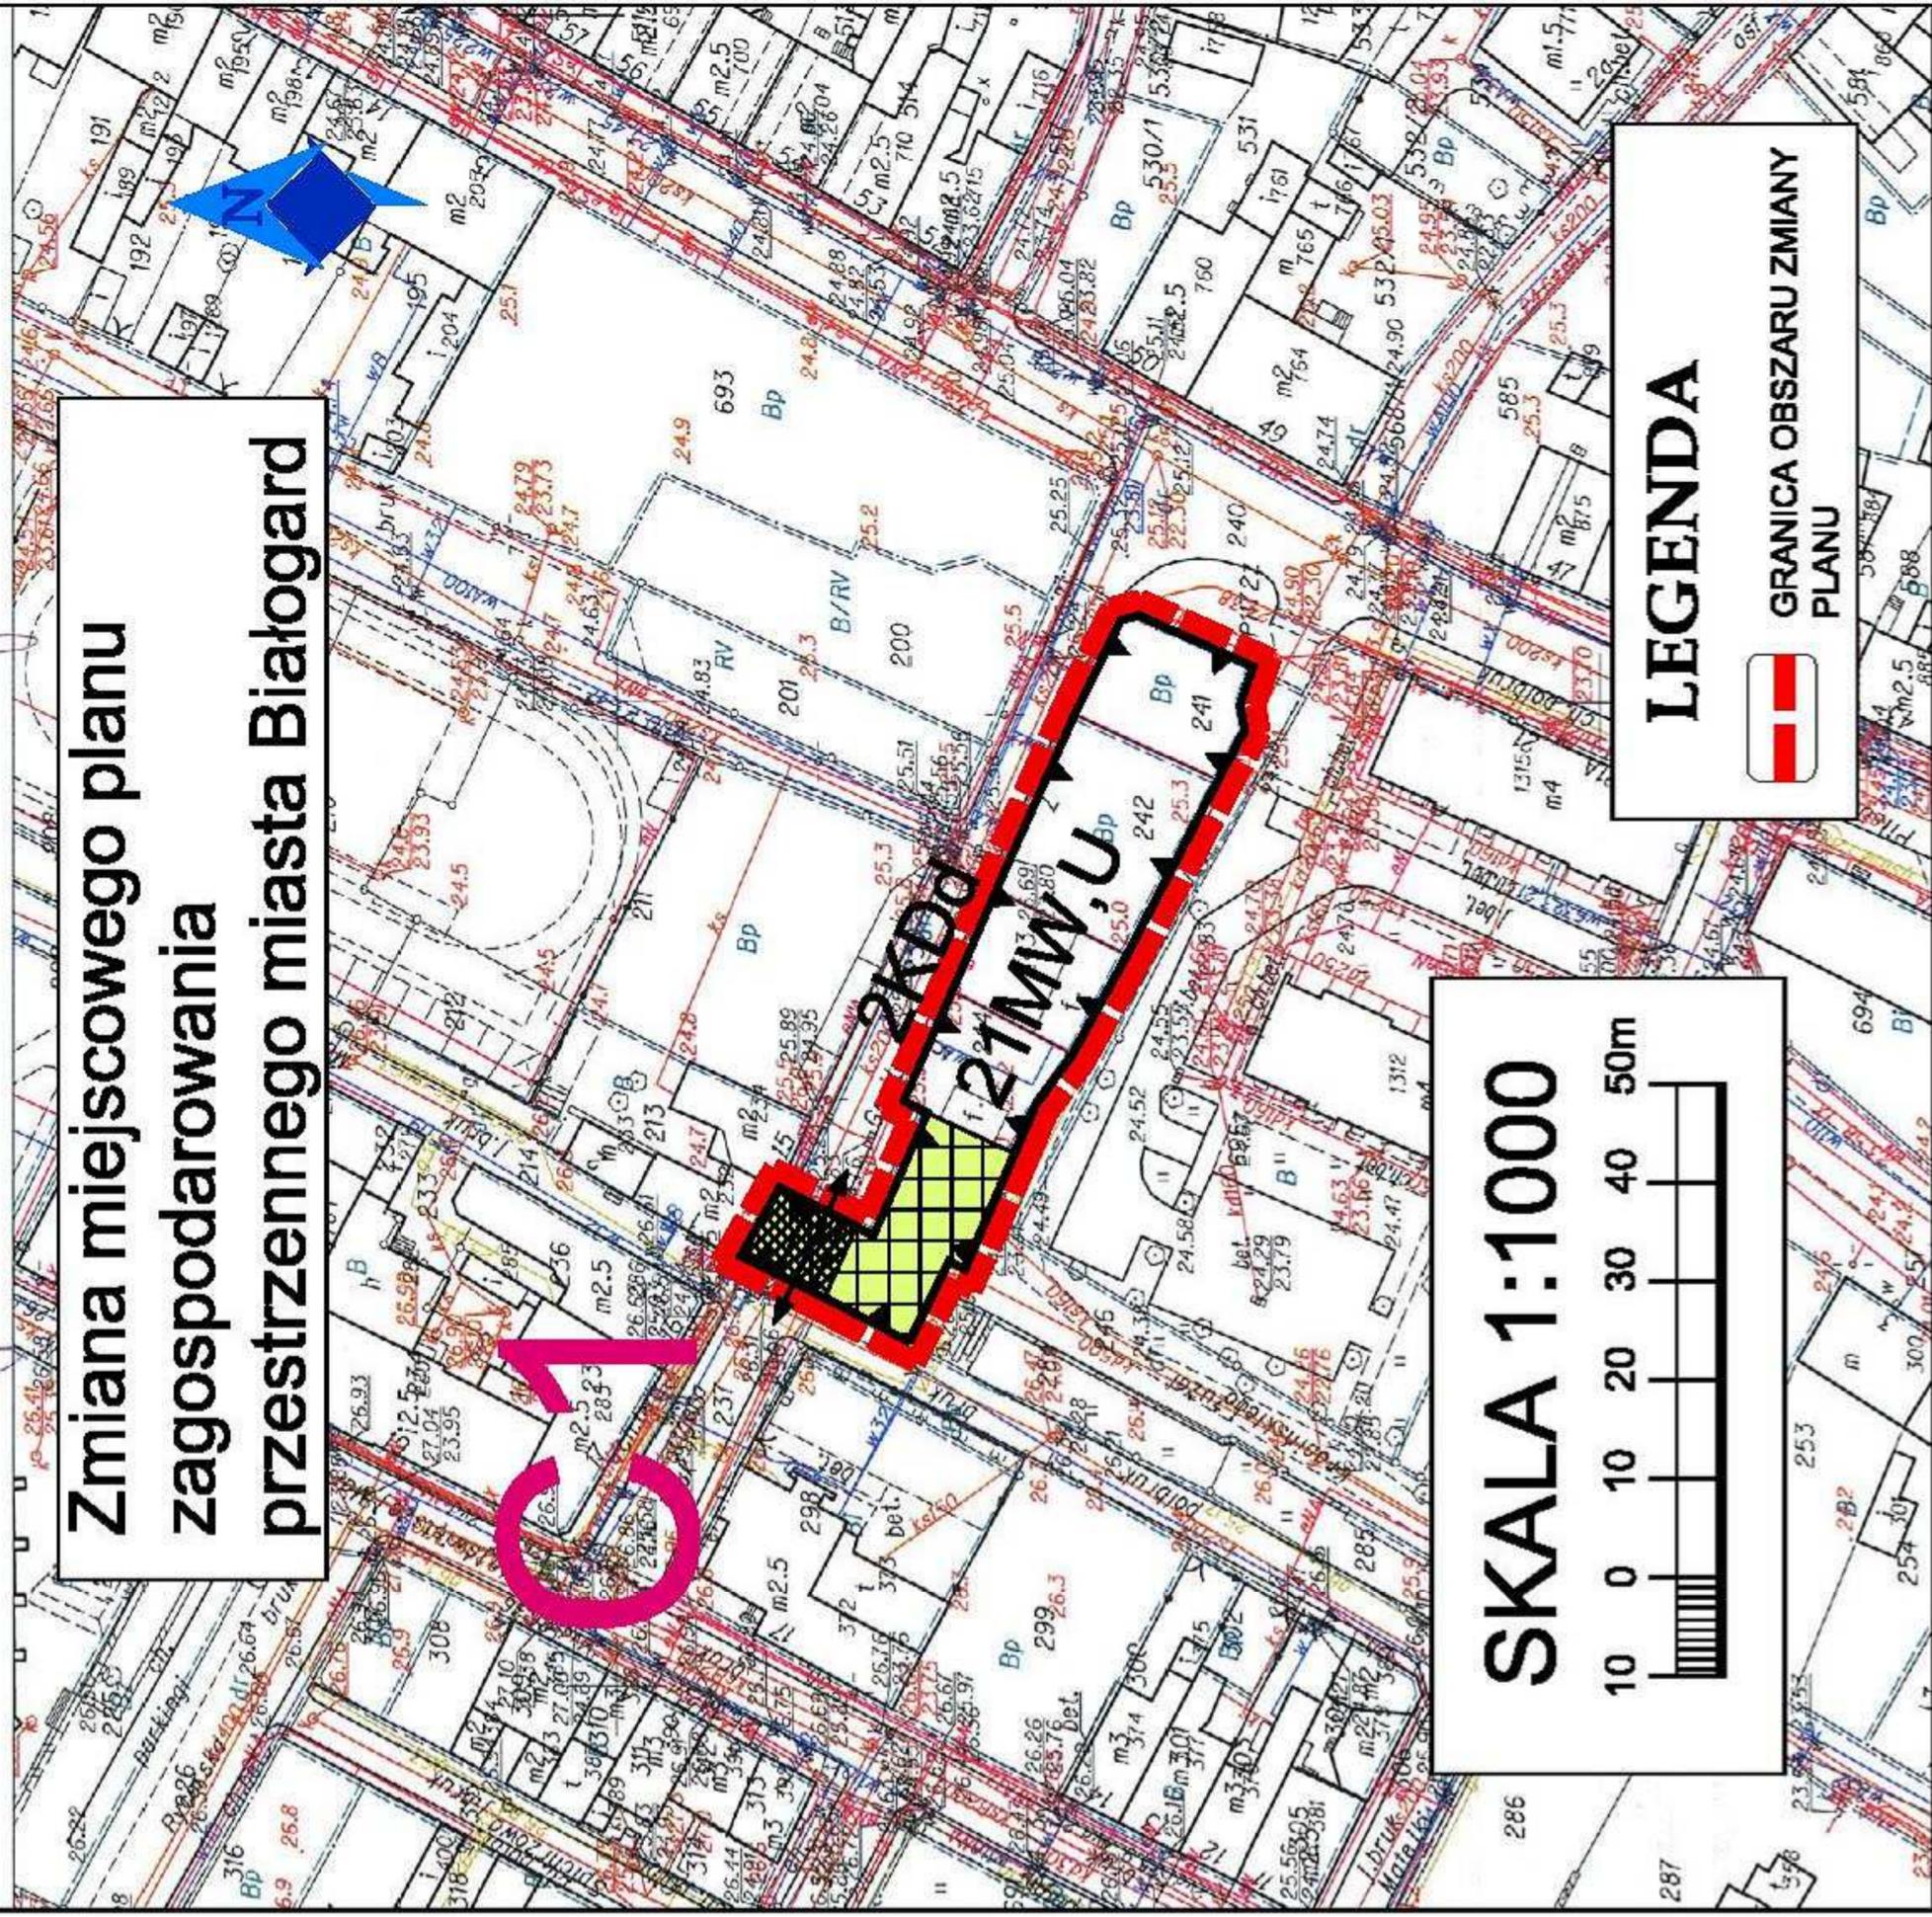

SKALA 1:1000

10 0 10 20 30 40 50m

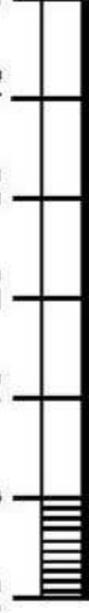

LEGENDA



GRANICA OBSZARU ZMIANY
PLANU