

SKALA 1:1000

SKALA 1:1000  
obr. 320101\_10019\_0019: dz. 117/59, 117/60, 117/61, 117/62, 117/63, 117/64  
Sektory mapy: 5.213.29.22.3

Starostwo Powiatowe w Białymostku - Wydział Geodezji -  
Odział Dokształcania i Szkolenia

**Załącznik nr 1-24**  
**do uchwały nr XLIII/309/2013**  
**Rady Miejskiej Białogardu**  
**z dnia 18 września 2013 r.**


Remont i modernizacja, rozprawy w sprawie  
planu zagospodarowania przestrzennego dla  
wzrostu zakażeń, w którym  
w art. 18 ustawy z dnia 17 maja  
Prawo geodezyjne i kartograficzne

**PODINSPEKTOR**  
ds. Geodezji  
2012 -10- 11

inż. Joanna Piórkowska, inż.

# Zmiana miejscowego planu zagospodarowania przestrzennego miasta Białogard

# E20

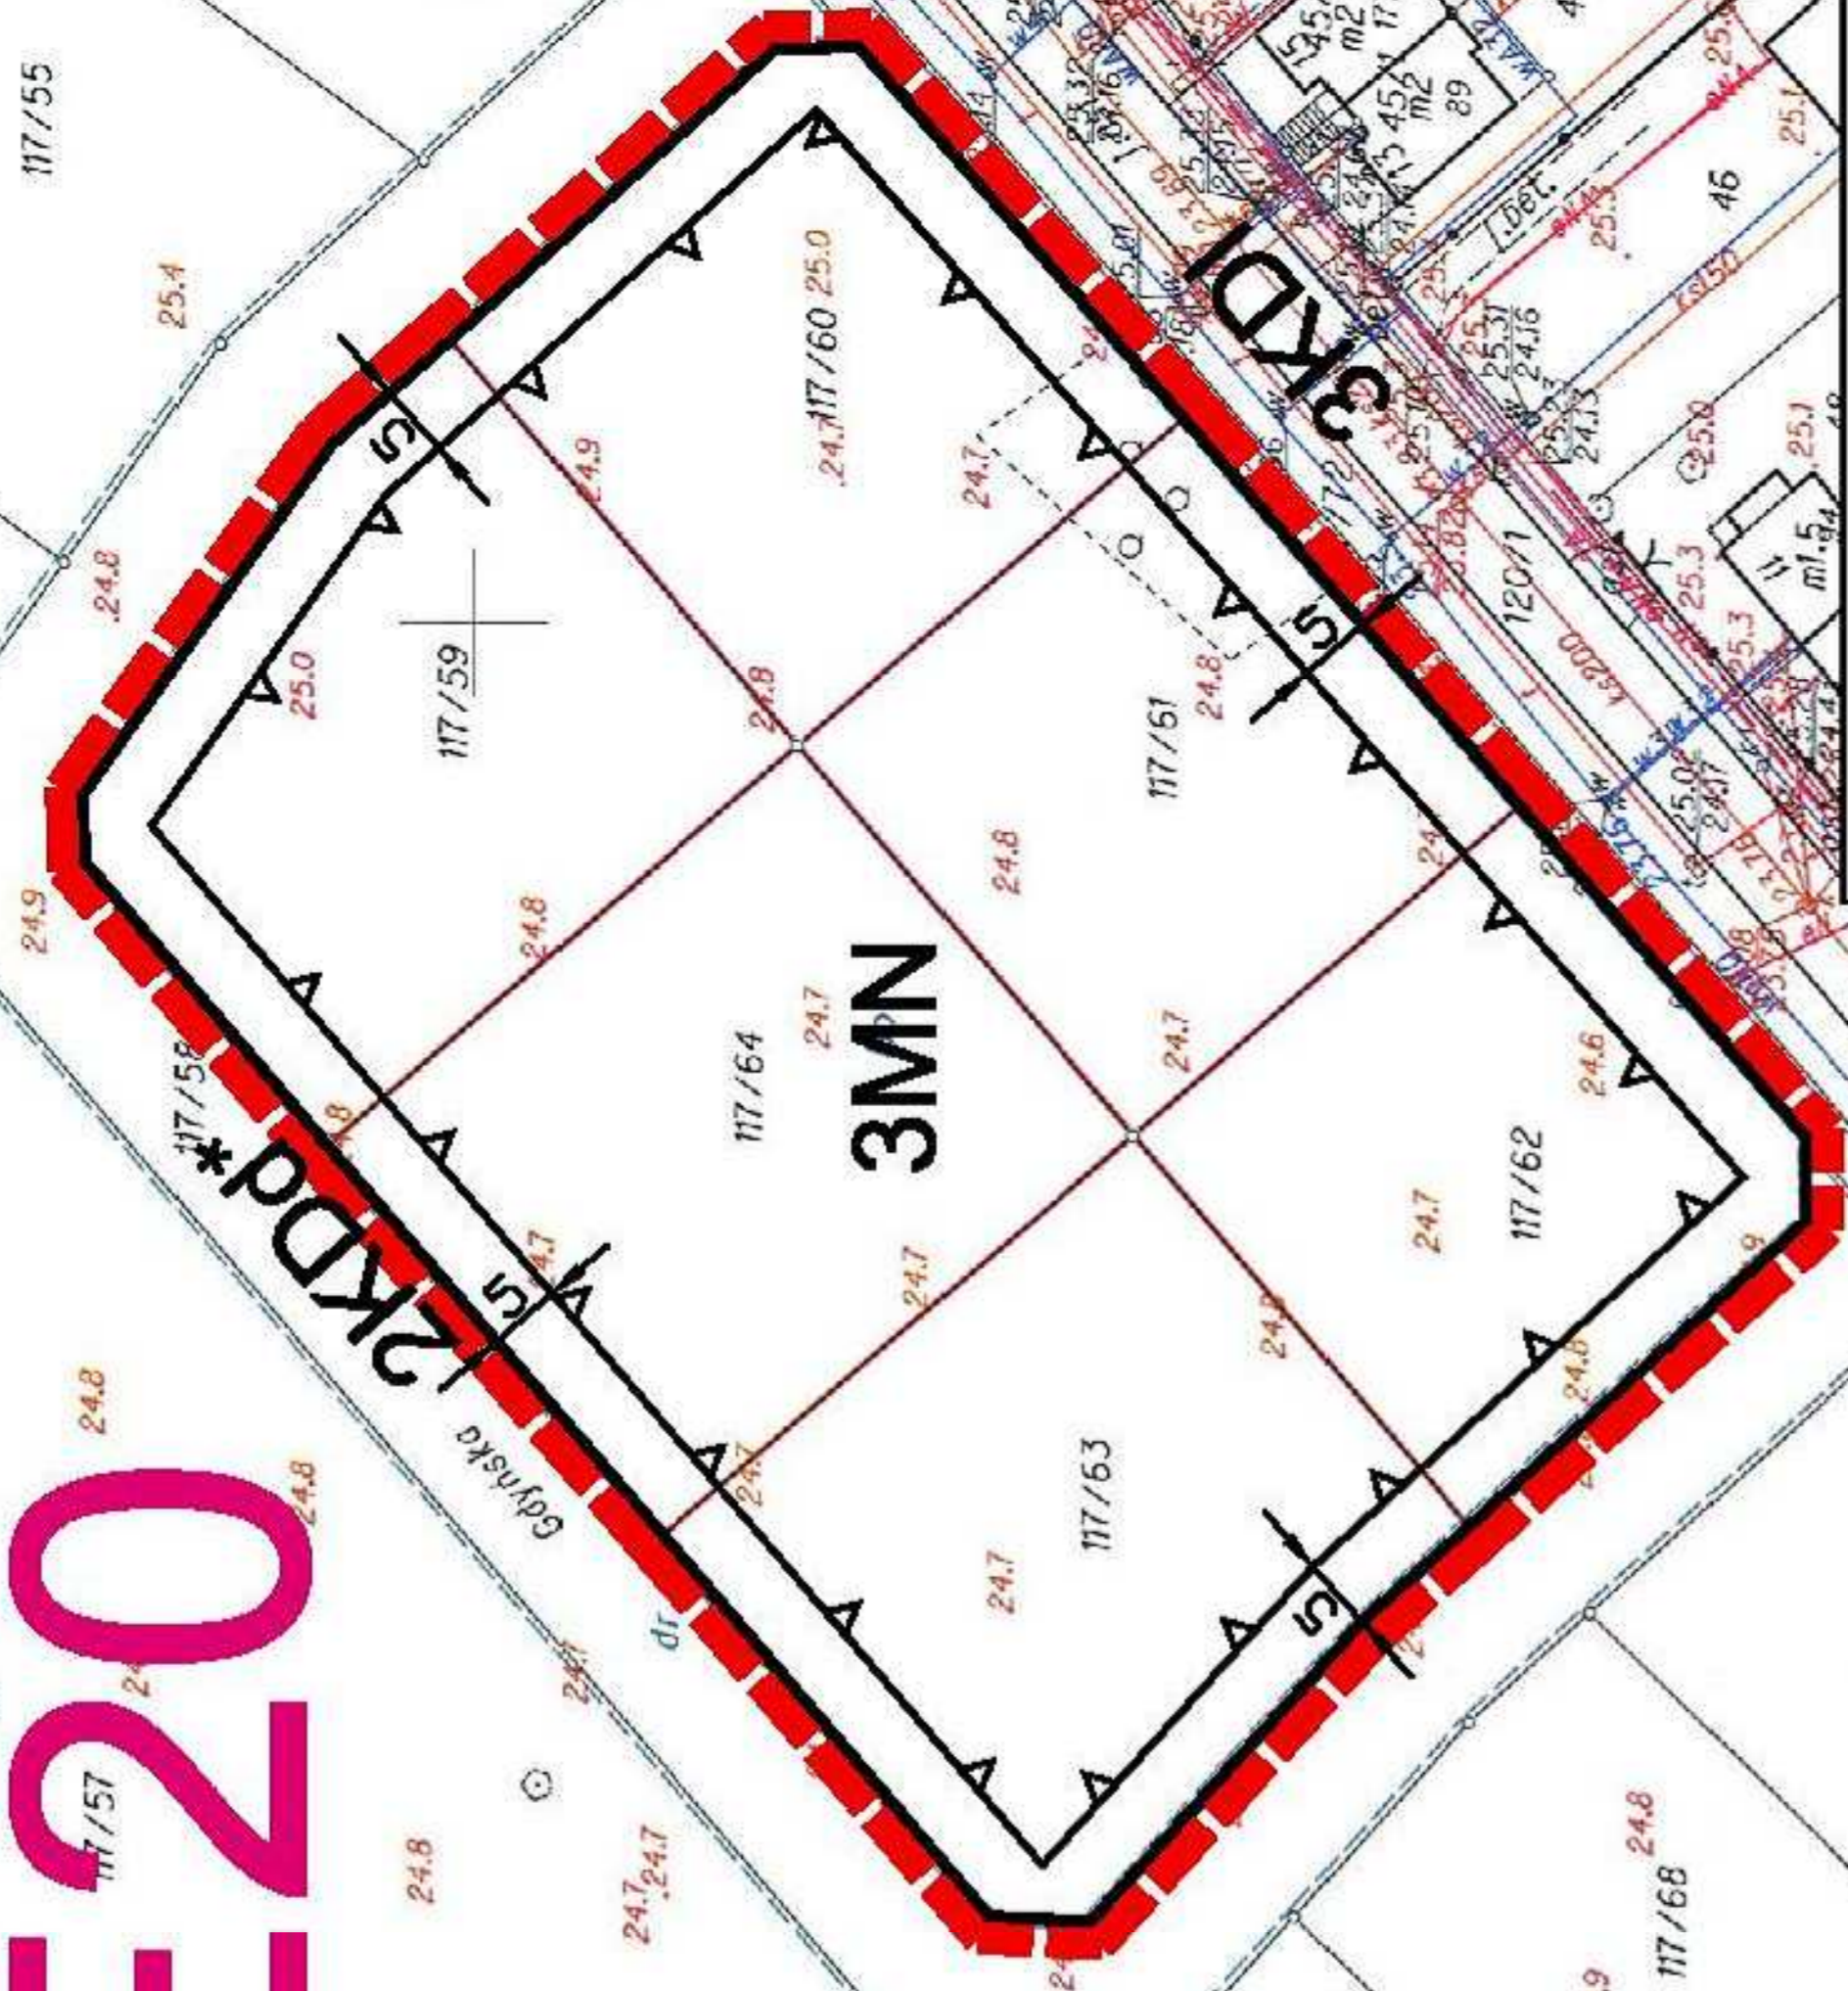

**LEGENDA**

 **GRANICA OBSZARU ZMIANY PLANU**

**SKALA 1:1000**

