


SKALA 1:1000

Załącznik nr 1-28
do uchwały nr XLIII/309/2013
Rady Miejskiej Białogardu
z dnia 18 września 2013 r.

2012-10-11 ds. Geodezji
Niniejsza mapa
może służyć
2012-10-11 ds. Geodezji

Zmiana miejscowego planu zagospodarowania przestrzennego miasta Białogard

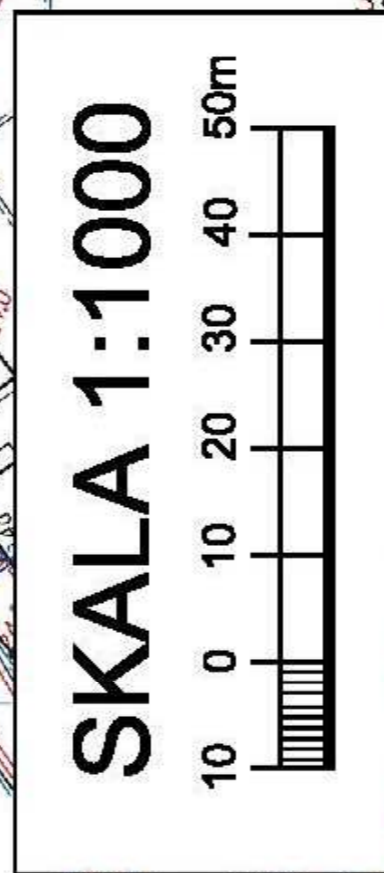

S13

LEGENDA

 GRANICA OBSZARU ZMIANY PLANU

