


Załącznik nr 2a do uchwały Nr XIV/122/2011
Rady Miejskiej Białogardu
z dnia 30 listopada 2011 r.

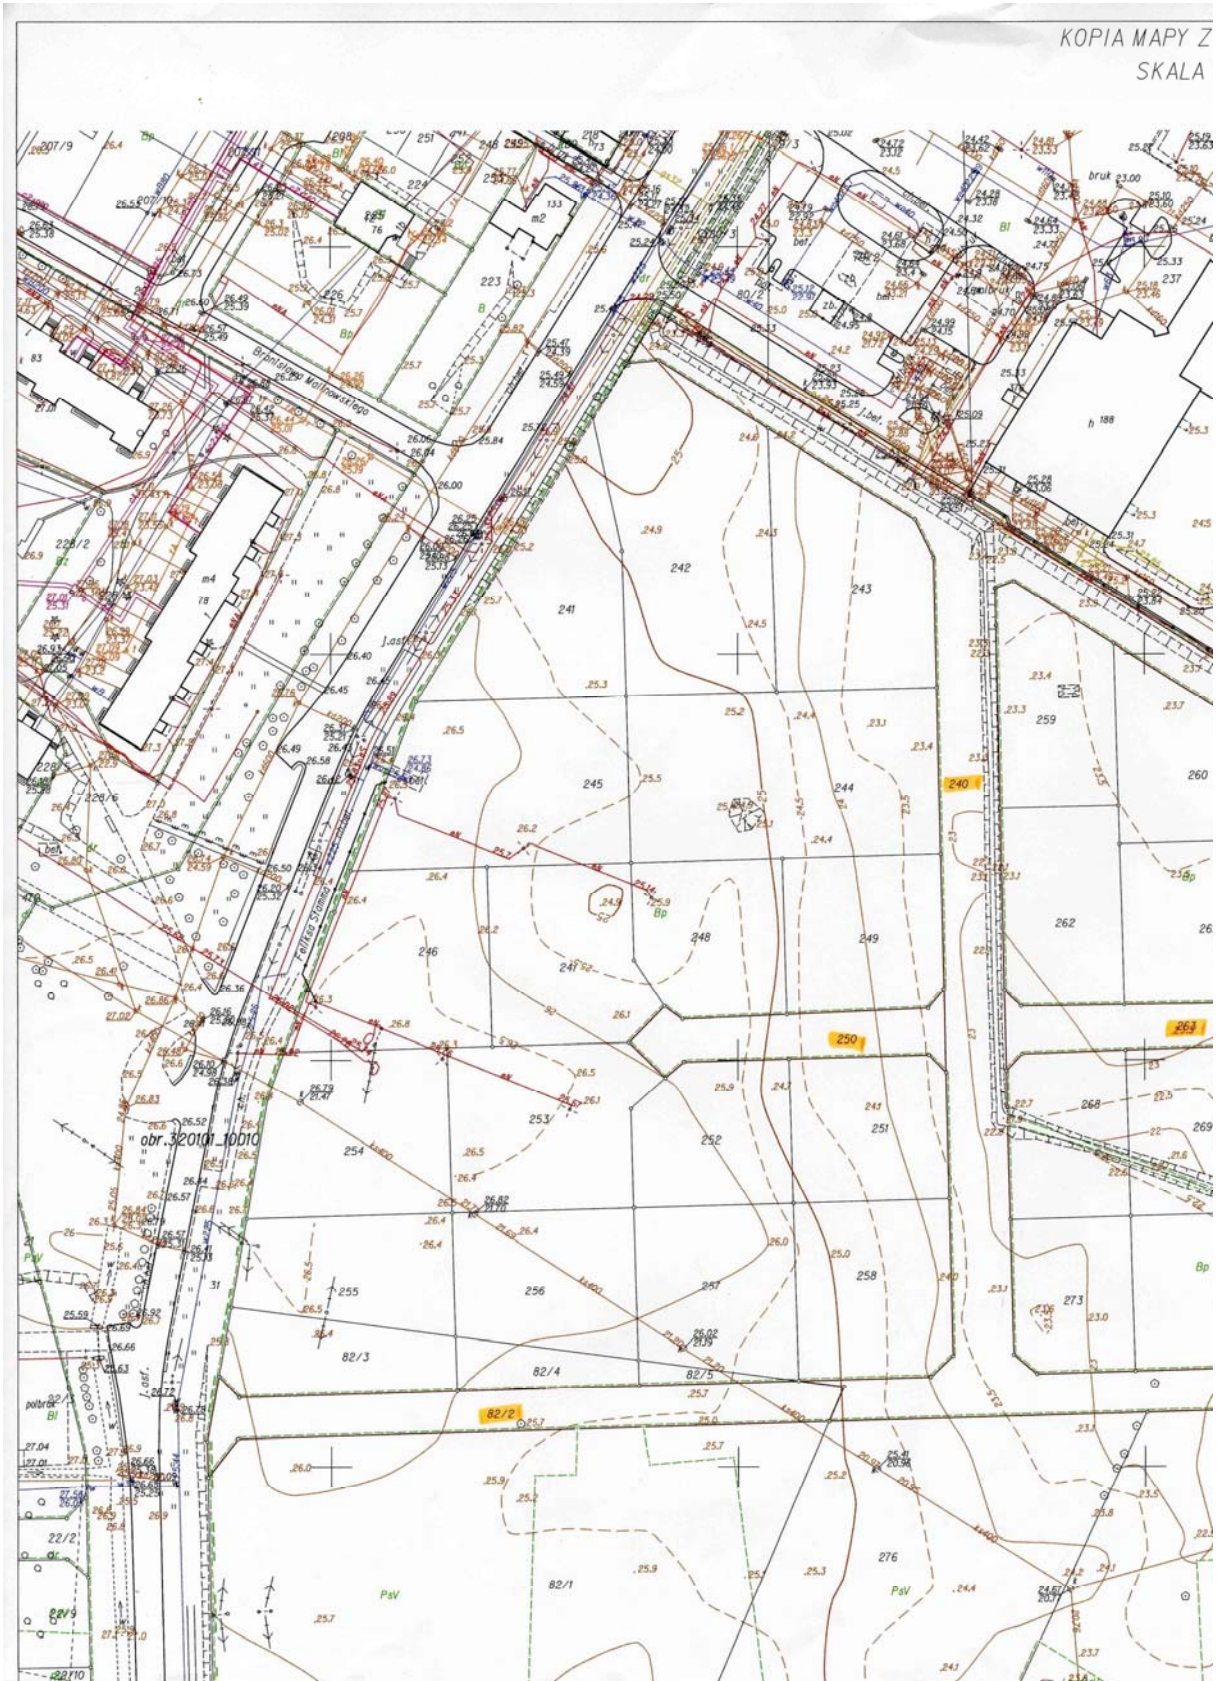

Załącznik nr 2b do uchwały Nr XIV/122/2011
Rady Miejskiej Białogardu
z dnia 30 listopada 2011 r.

ZASADNICZEJ
1:1000

obr. 320101_10011 0011; dz. 1/4, 1/10, 3/2, 82/2, 240, 250, 263
Sekcje mapy: 5.213.28.20.1; 5.213.28.15.3

