
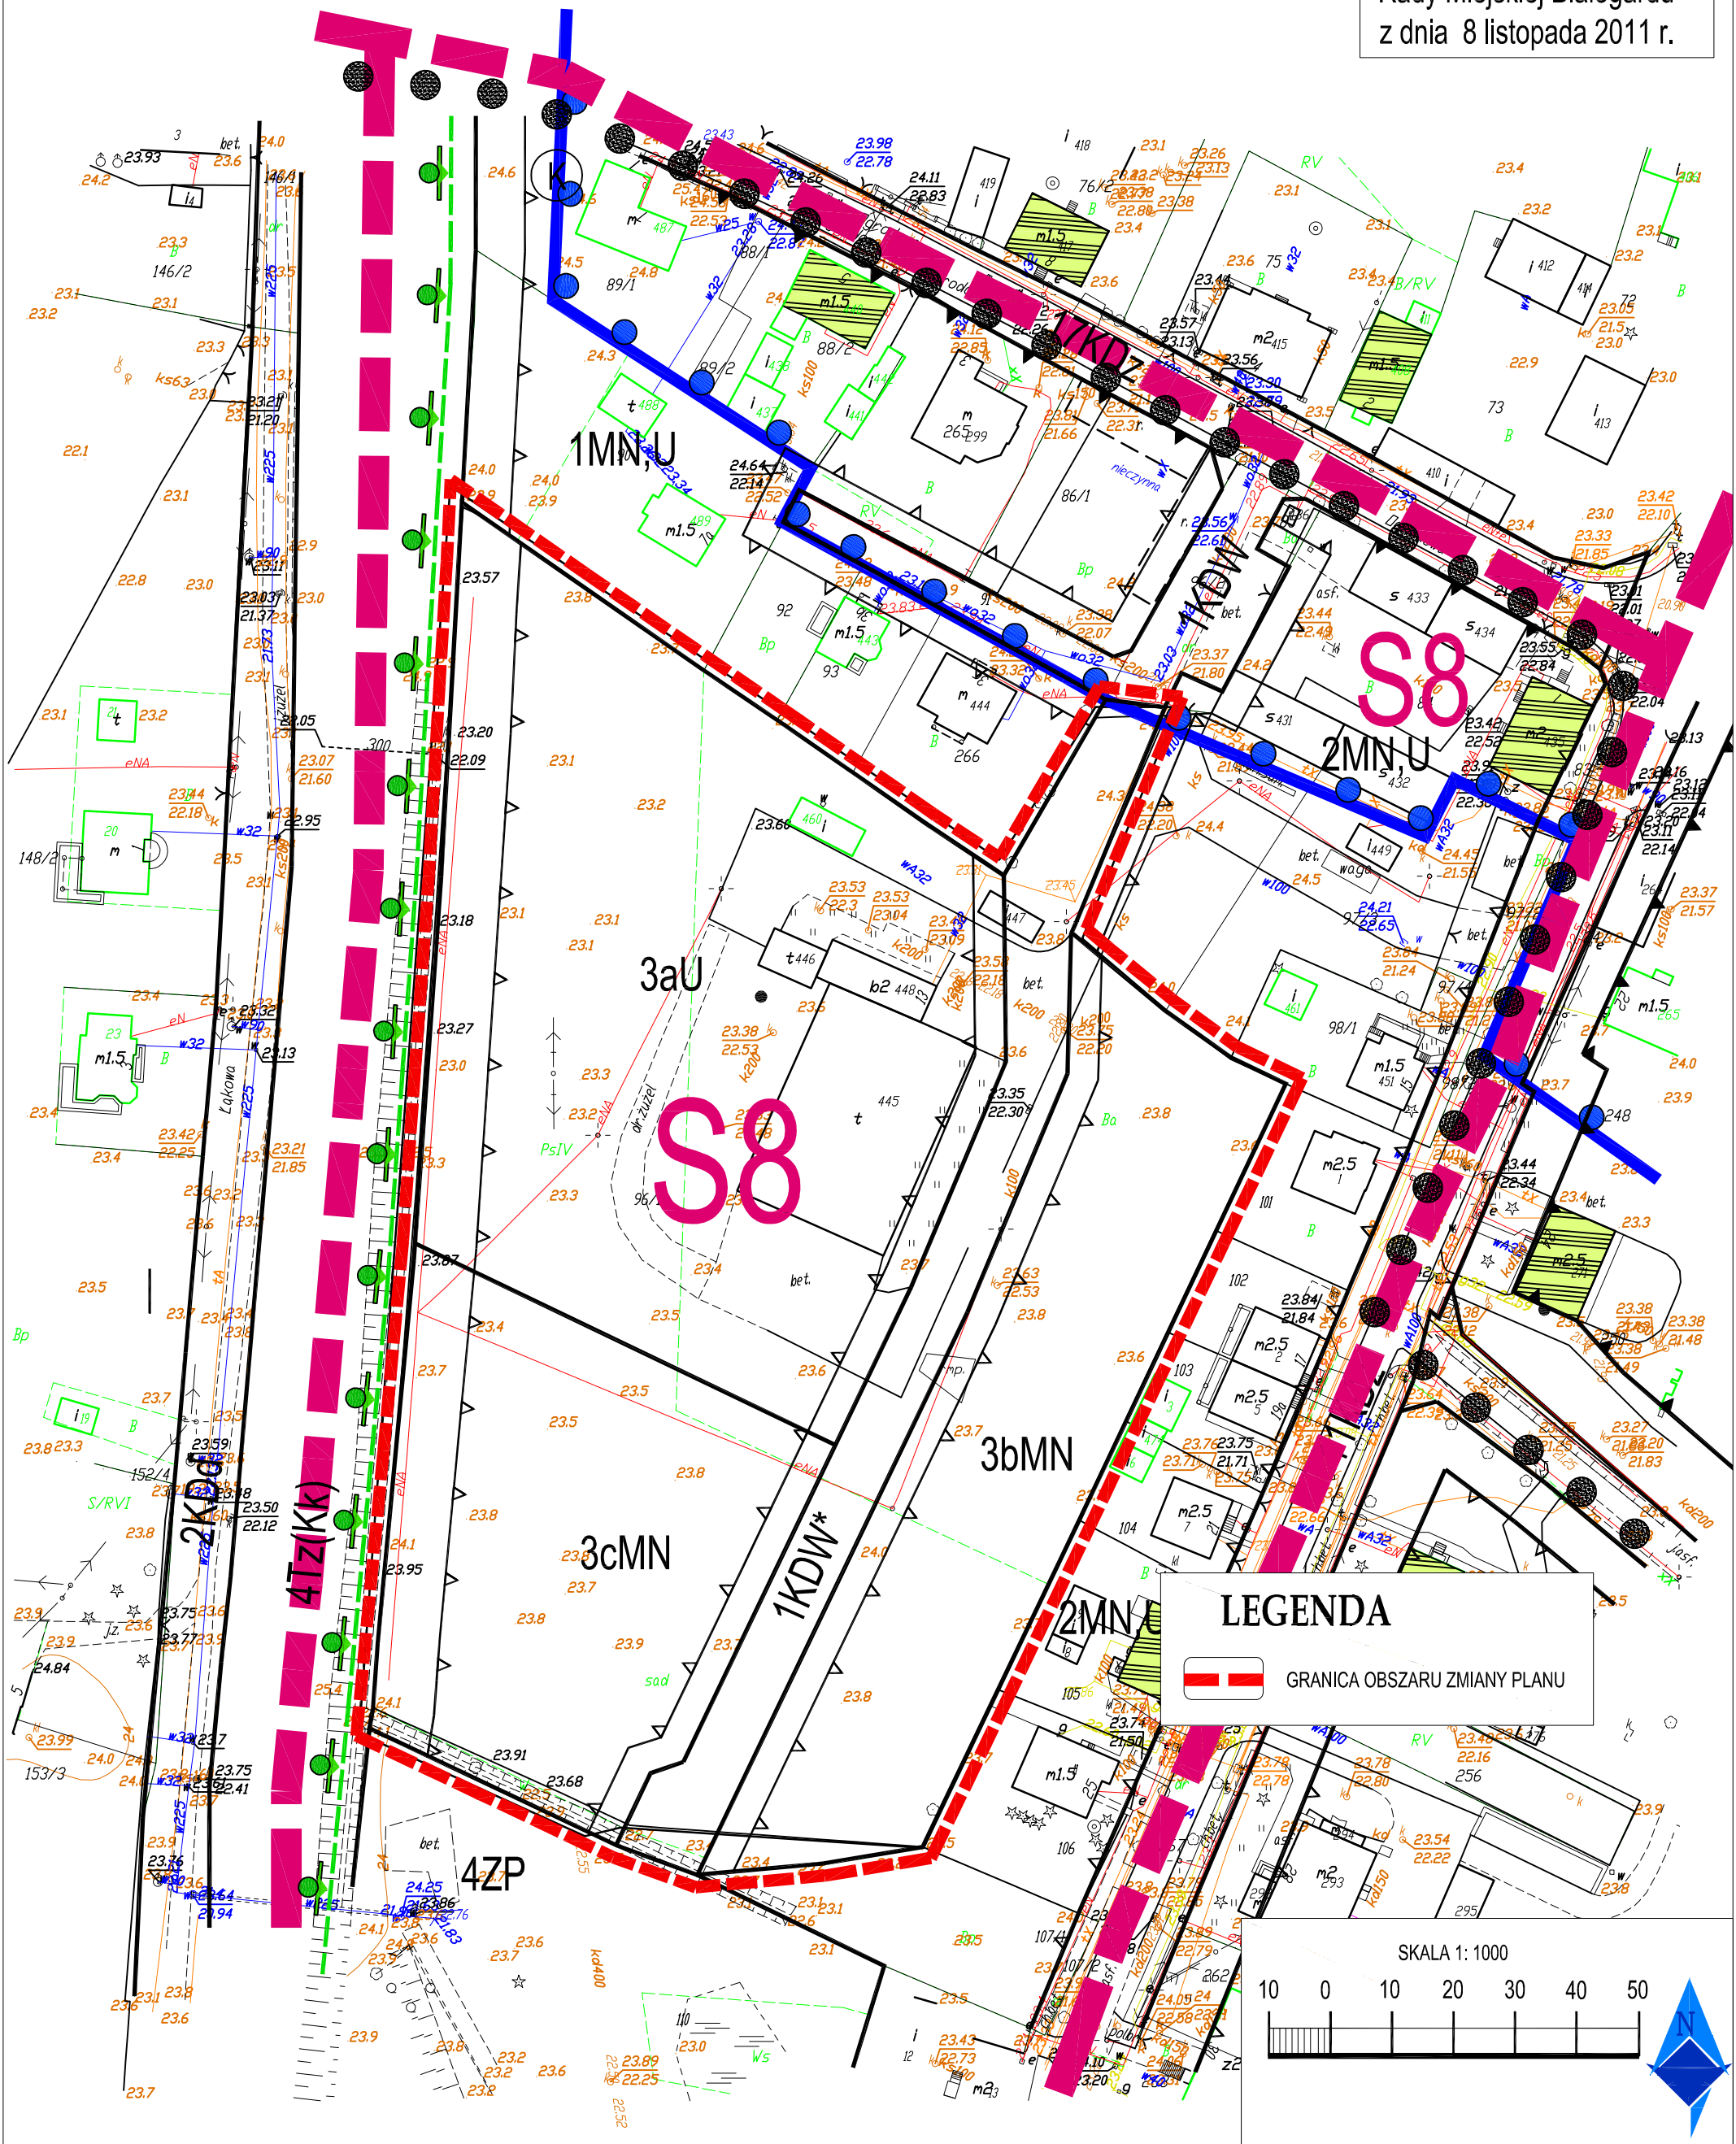


Załącznik nr 1a
do uchwały nr XIII/117/2011
Rady Miejskiej Białogardu
z dnia 8 listopada 2011 r.

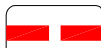

LEGENDA

 GRANICA OBSZARU ZMIANY PLANU

SKALA 1: 1000

0 10 20 30 40 50

