
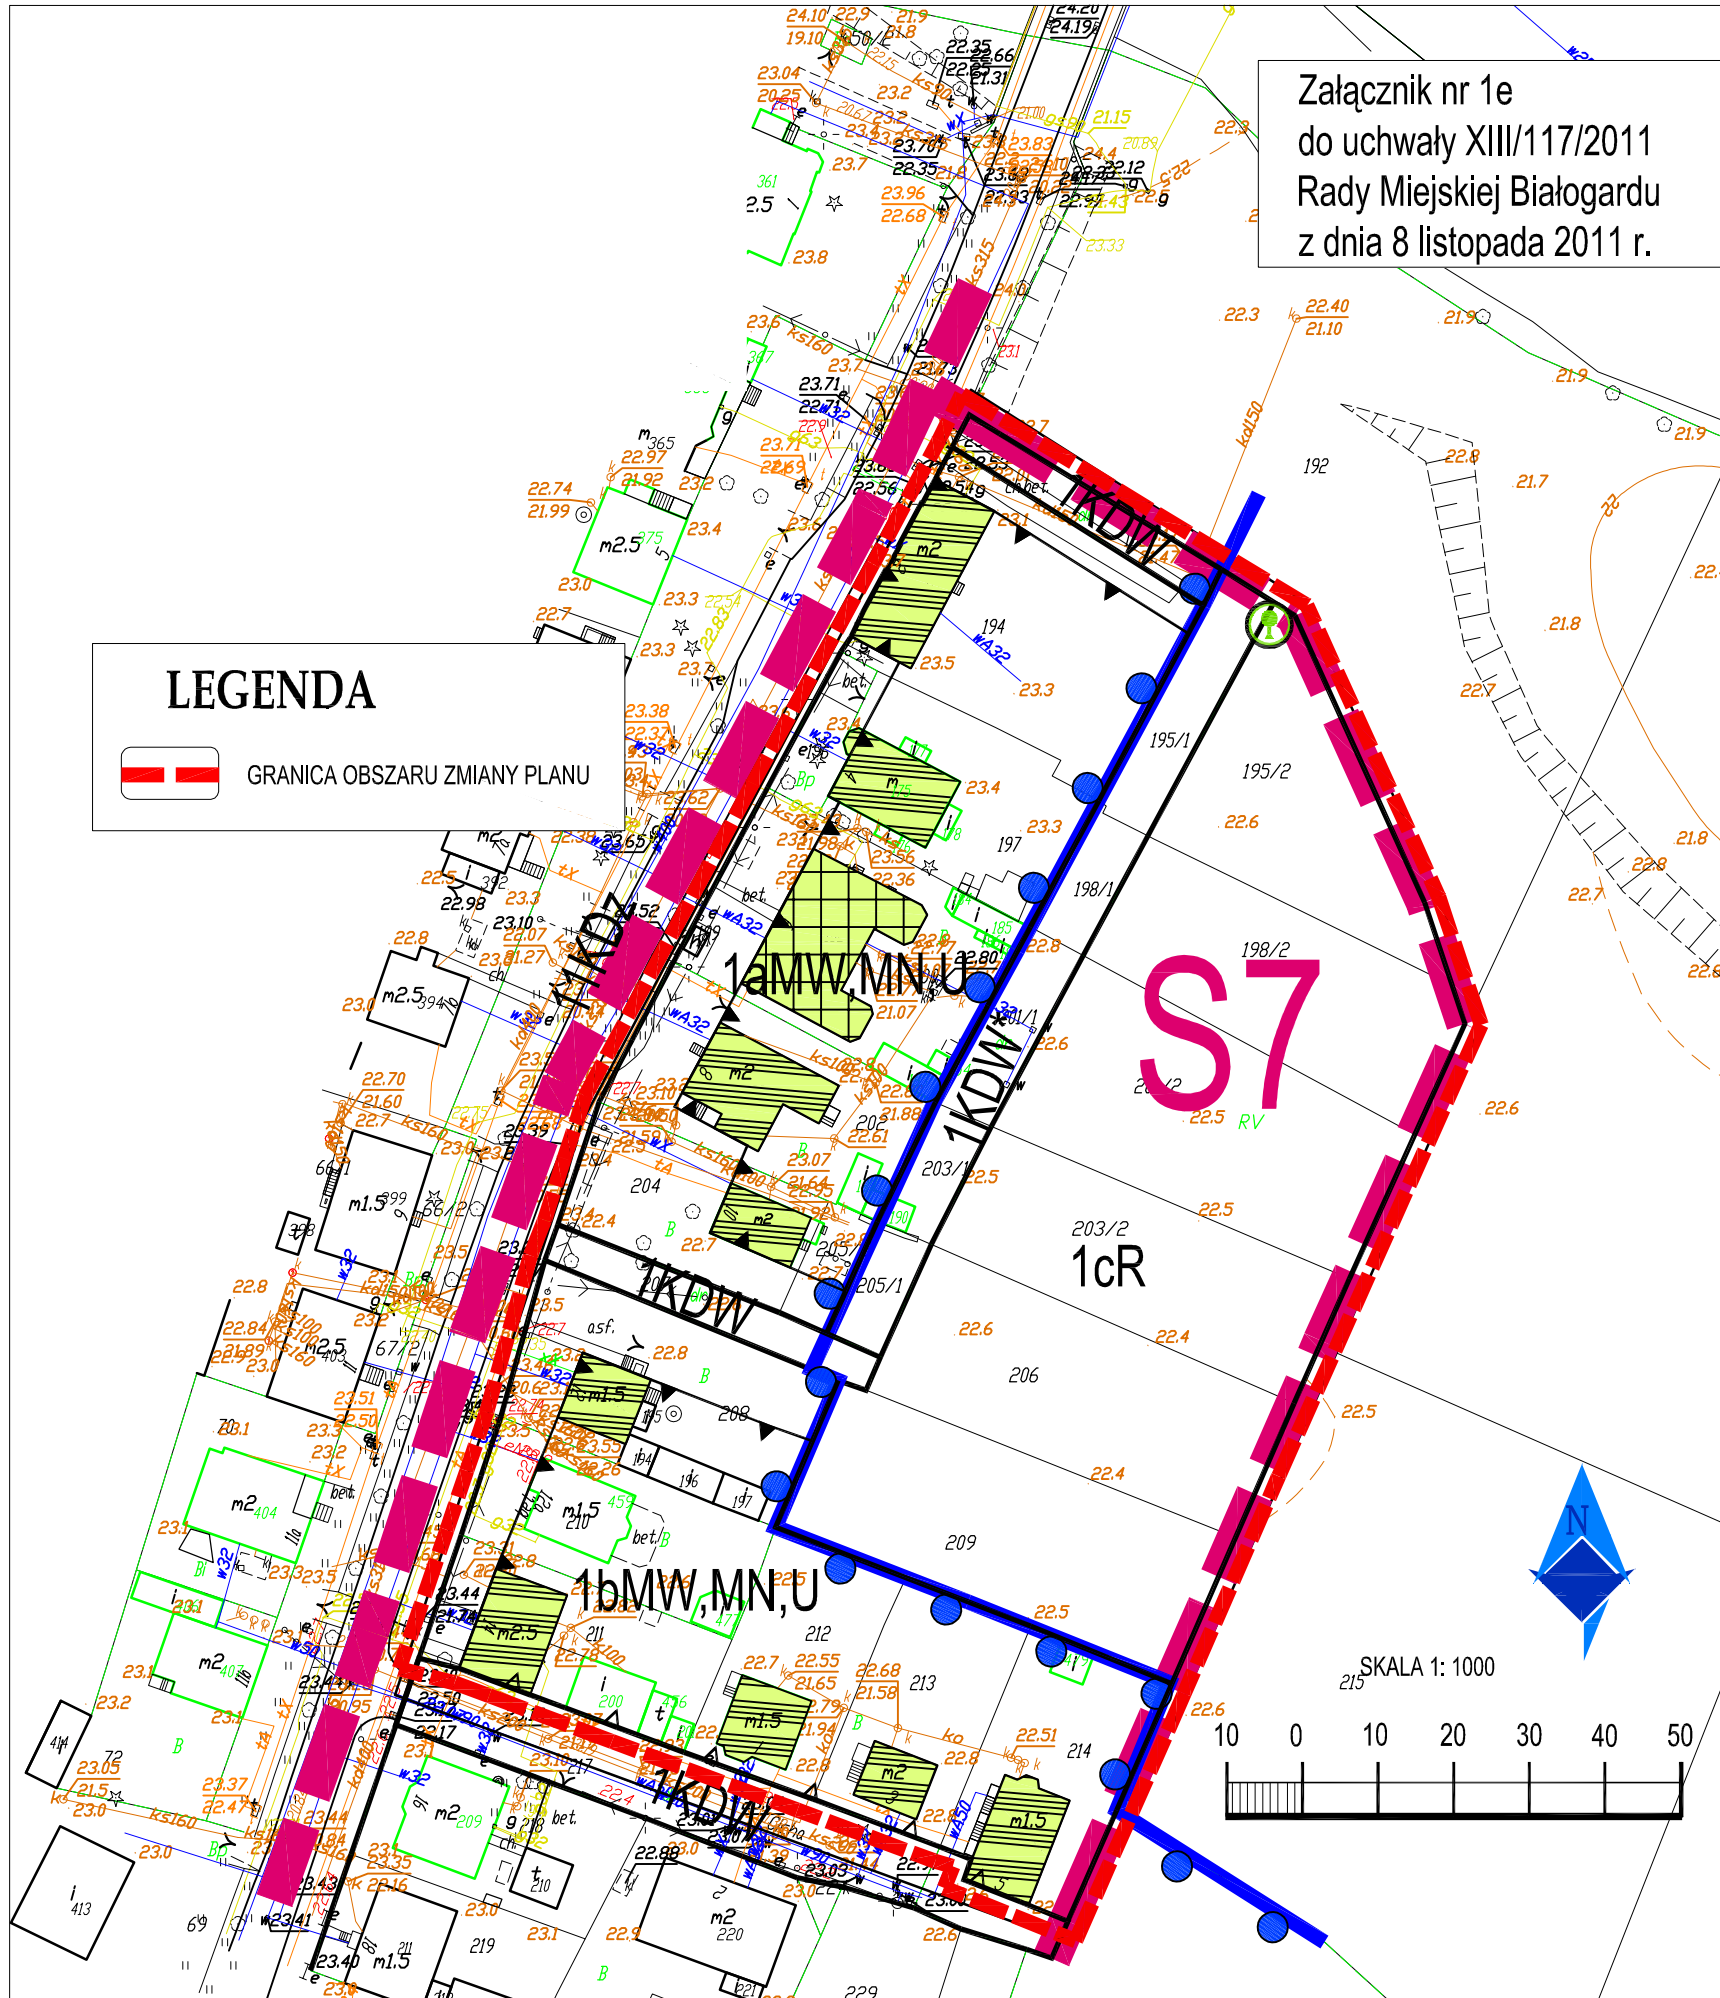


Załącznik nr 1e
do uchwały XIII/117/2011
Rady Miejskiej Białogardu
z dnia 8 listopada 2011 r.

LEGENDA

 GRANICA OBSZARU ZMIANY PLANU



SKALA 1: 1000

