


WYRYS ZE STUDIUM UWARUNKOWAŃ I KIERUNKÓW ZAGOSPODAROWANIA PRZESTRZENNEGO MIASTA BIAŁOGARD

ZAŁĄCZNIK NR 2a
DO UCHWAŁY NR XIII/117/2011
RADY MIEJSKIEJ BIAŁOGARDU
z dnia 8 listopada 2011 r.

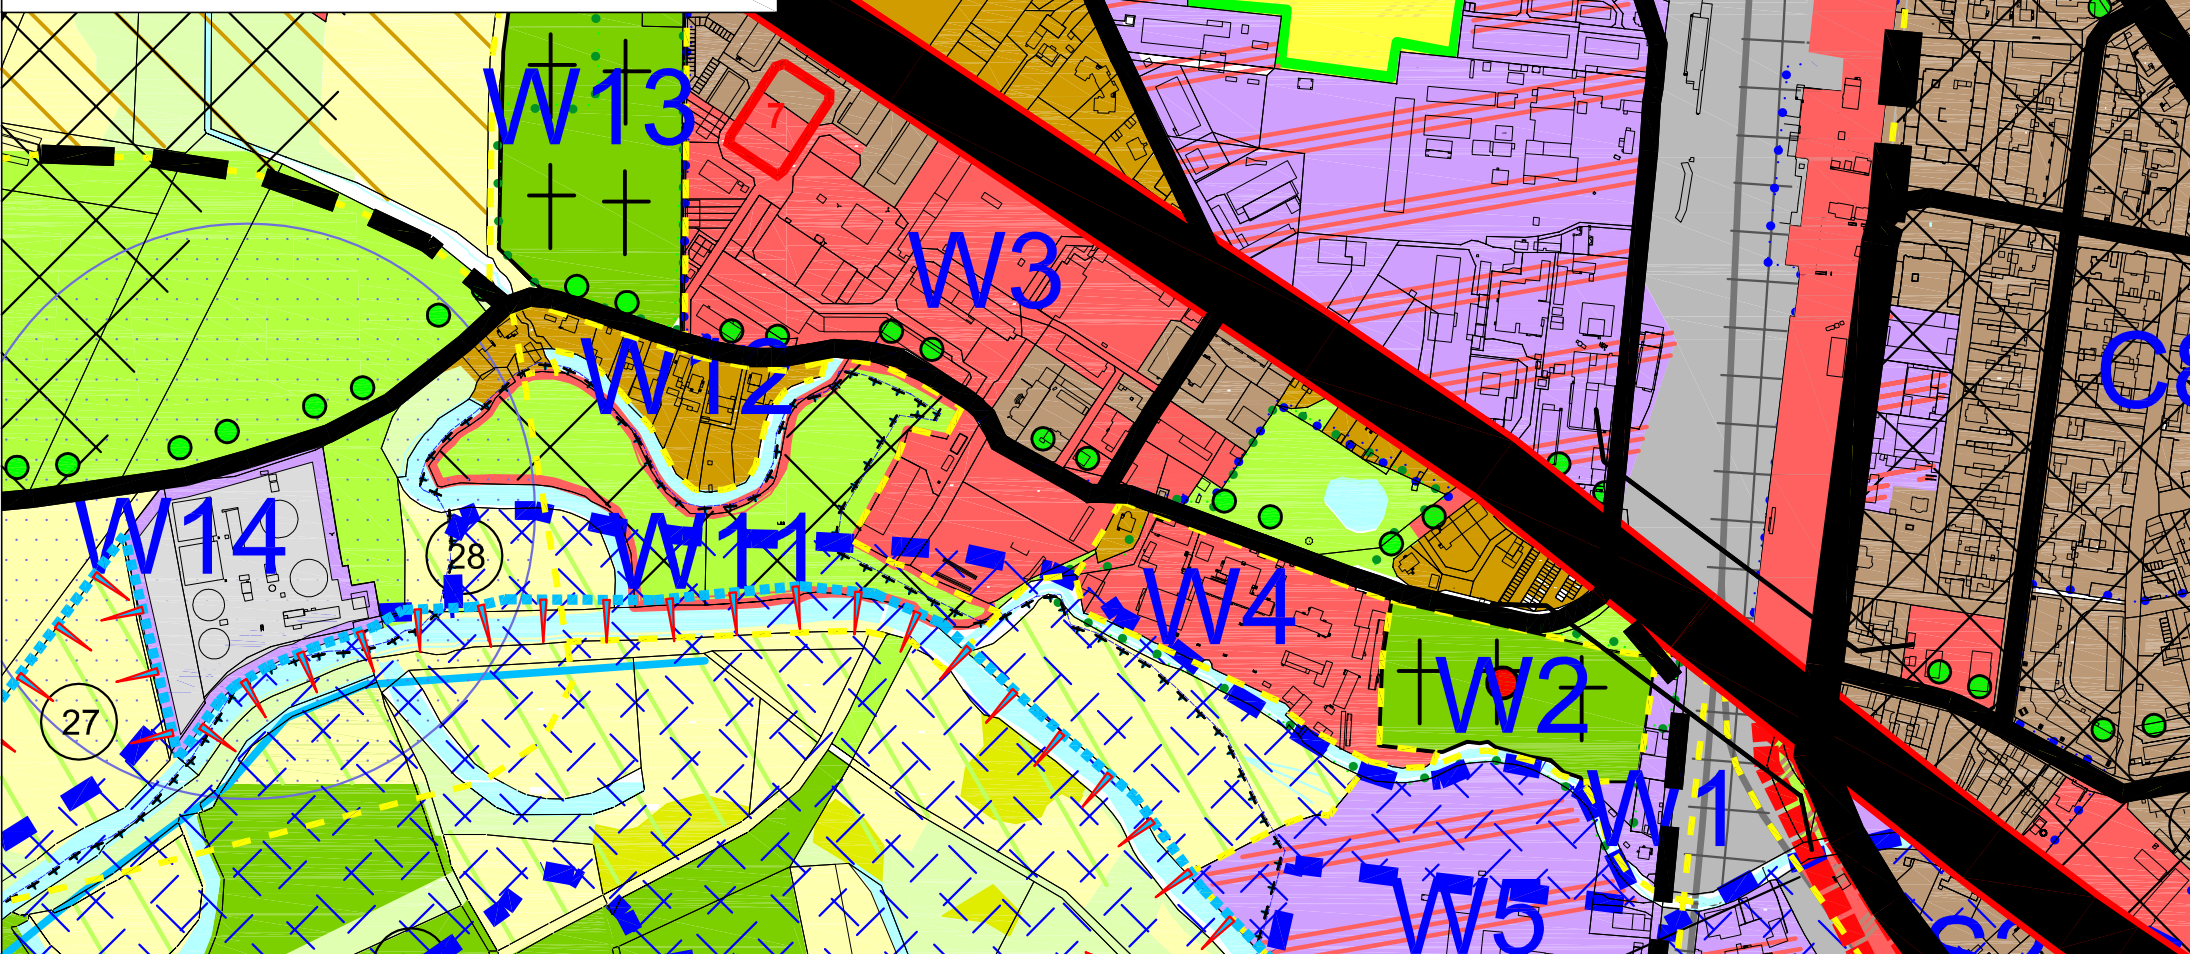

OBJAŚNIENIA ZNAKÓW:

<ul style="list-style-type: none"> tereny zabudowy mieszkaniowej jednorodzinnej tereny zabudowy mieszkaniowej wielorodzinnej tereny usług o charakterze centrowym, oświata, zdrowie tereny usług sportu i rekreacji lub turystyki tereny produkcji, składów i baz, usług, rzemiosła lub innych terenochłonnych tereny usług o charakterze centrowym, oświata, zdrowie i tereny zabudowy mieszkaniowej wielorodzinnej ważniejsze tereny przestrzeni publicznej tereny zieleni urządzonej cmentarze ważniejsze ośrodki obsługi technicznej miasta schronisko dla zwierząt grzebionisko zwierząt strefy uciążliwości (oddziaływania) obiektów <p>REZERWY TERENU</p> <ul style="list-style-type: none"> rezerwa terenu pod zabudowę mieszkaniową rezerwa terenu pod działnicowe usługi centrowe rezerwa produkcyjno-usługowa rezerwa terenu pod funkcję sportu <p>OGRODY DZIAŁKOWE</p> <ul style="list-style-type: none"> ogrody działkowe do zachowania ogrody działkowe do przekształceń w tereny zabudowy letniskowej lub mieszkaniowej jednorodzinnej zdefiniowane na poziomie planu miejscowego ogrody działkowe do przekształceń w tereny zabudowy mieszkaniowej jednorodzinnej ogrody działkowe do przekształceń w tereny produkcyjno-usługowe 	<ul style="list-style-type: none"> granica obszaru objętego zmianą planu numer obszaru objętego zmianą planu granica miasta granice podstref funkcjonalno-przestrzennych symbol podstrefy funkcjonalno-przestrzenniej drogi główne (wojewódzkie) drogi zbiorcze drogi projektowane drogi lokalne wiadukt tereny kolejowe (zamknięte) kolej normalnotorowa projektowana kolej normalnotorowa nieczynna kolej wąskotorowa projektowane ścieżki rowerowe wały przeciwpowodziowe lasy projektowane dolesienia rzeki, rowy i kanały wody stojące projektowany OChK Doliny Parsęty złoża torfu tereny wyłączone z zainwestowania 	<p>OBSZAR ROLNICZEJ PRZESTRZENI PRODUKCYJNEJ</p> <ul style="list-style-type: none"> grunty rolne tereny produkcji rolniczej użytki zielone tereny do przekształceń w użytki zielone nieużytki stawy hodowlane <p>ŚRODOWISKO KULTUROWE</p> <ul style="list-style-type: none"> strefa A ochrony konserwatorskiej strefa B ochrony konserwatorskiej strefa K ochrony krajobrazu strefa E ochrony ekspozycji stanowiska archeologiczne obiekty wpisane do rejestru zabytków
---	--	---