


**WYRYS ZE STUDIUM
UWARUNKWAŃ I KIERUNKÓW
ZAGOSPODAROWANIA
PRZESTRZENNEGO MIASTA
BIAŁOGARD**

011

ZAŁĄCZNIK NR 2c
DO UCHWAŁY NR XIII/117/2011
RADY MIEJSKIEJ BIAŁOGARDU
z dnia 8 listopada 2011 r.

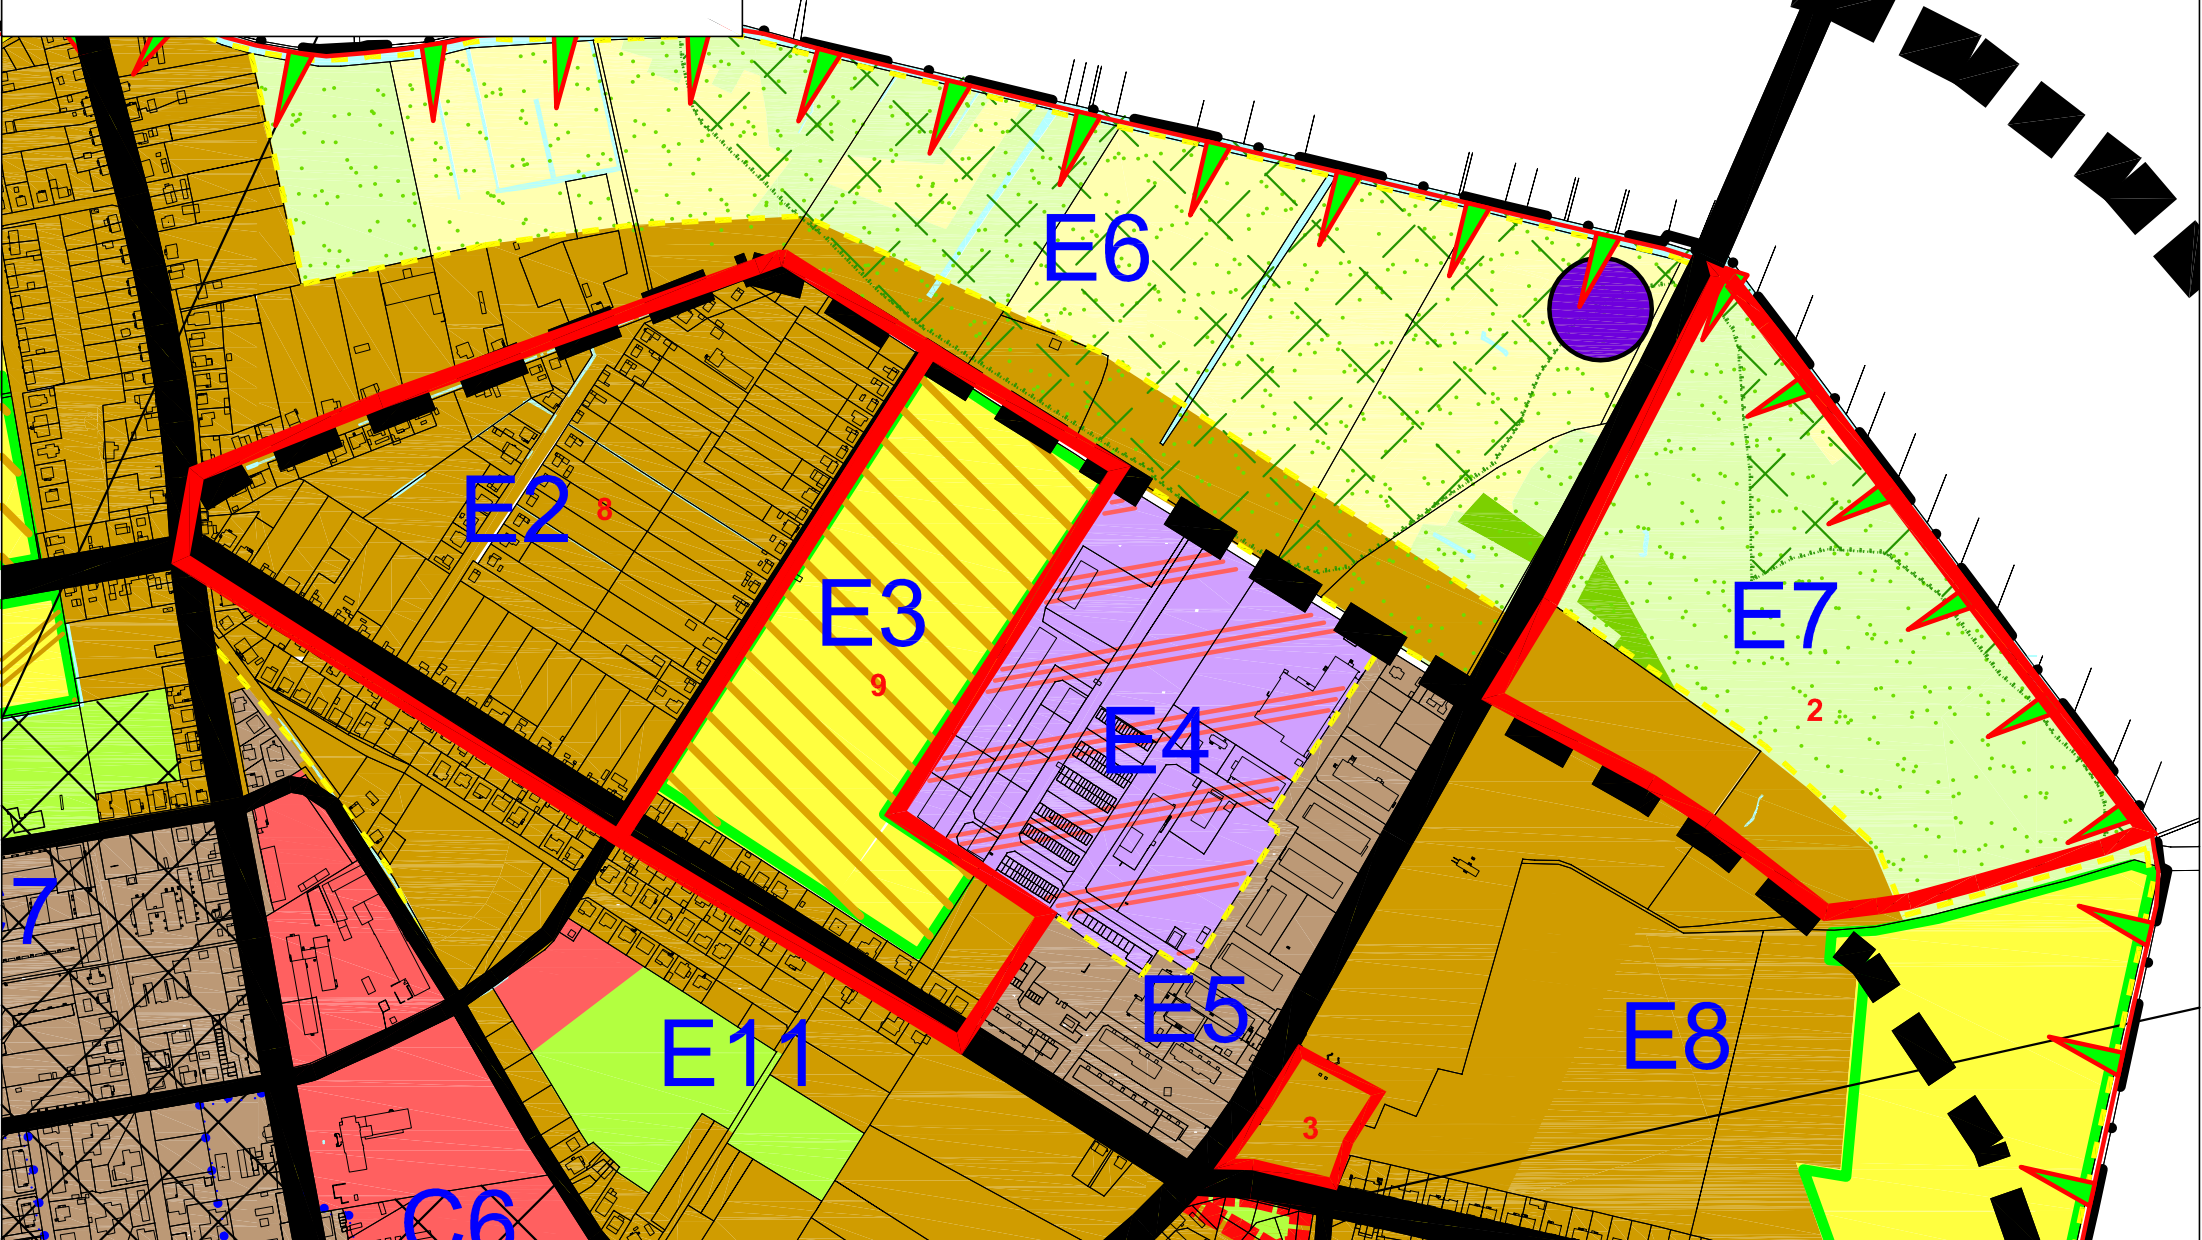

OBJAŚNIENIA ZNAKÓW:

- tereny zabudowy mieszkaniowej jednorodzinnej
- tereny zabudowy mieszkaniowej wielorodzinnej
- tereny usług o charakterze centrówczym, oświata, zdrowie
- tereny usług sportu i rekreacji lub turystyki
- tereny produkcji, składów i baz, usług, rzemiosła lub innych terenochłonnych
- tereny usług o charakterze centrówczym, oświata, zdrowie i tereny zabudowy mieszkaniowej wielorodzinnej
- ważniejsze tereny przestrzeni publicznej
- tereny zieleni urządzonej
- cmentarze
- ważniejsze ośrodki obsługi technicznej miasta
- schronisko dla zwierząt
- grzebisko zwierząt
- strefy uciążliwości (oddziaływania) obiektów
- REZERWY TERENU**
- rezerwa terenu pod zabudowę mieszkaniową
- rezerwa terenu pod działalność usługi centrówczym
- rezerwa produkcyjno-usługowa
- rezerwa terenu pod funkcję sportu
- OGRODY DZIAŁKOWE**
- ogrody działkowe do zachowania
- ogrody działkowe do przekształceń w tereny zabudowy letniskowej lub mieszkaniowej jednorodzinnej zdefiniowane na poziomie planu miejscowego
- ogrody działkowe do przekształceń w tereny zabudowy mieszkaniowej jednorodzinnej
- ogrody działkowe do przekształceń w tereny produkcyjno-usługowe

- granica obszaru objętego zmianą planu
- granica miasta
- granice podstref funkcjonalno-przestrzennych
- symbol podstrefy funkcjonalno-przestrzenniej
- drogi główne (wojewódzkie)
- drogi zbiorcze
- drogi projektowane
- drogi lokalne
- wiadukt
- tereny kolejowe (zamknięte)
- kolej normalnotorowa
- projektowana kolej normalnotorowa
- nieczynna kolej wąskotorowa
- projektowane ścieżki rowerowe
- wały przeciwpowodziowe
- lasy
- projektowane dolesienia
- rzeki, rowy i kanały
- wody stojące
- projektowany OChK Dolny Parsęty
- złoża torfu
- tereny wyłączone z zabudowy

- OBSZAR ROLNICZEJ PRZESTRZENI PRODUKCYJNEJ**
- grunty rolne
 - tereny produkcji rolniczej
 - użytki zielone
 - tereny do przekształceń w użytki zielone
 - nieużytki
 - stawy hodowlane
- ŚRODOWISKO KULTUROWE**
- strefa A ochrony konserwatorskiej
 - strefa B ochrony konserwatorskiej
 - strefa K ochrony krajobrazu
 - strefa E ochrony ekspozycji
 - stanowiska archeologiczne
 - obiekty wpisane do rejestru zabytków