

# MIASTO BIAŁOGARD

WYRYS ZE STUDIUM UWARUNKWAŃ I KIERUNKÓW  
ZAGOSPODAROWANIA PRZESTRZENNEGO

SKALA 1:10 000




**OBJAŚNIENIA:**

- granica miasta
- granice podstref funkcjonalno-przestrzennych
- N2 symbol podstrefy funkcjonalno-przestrzennej
- drogi główne (wojewódzkie)
- drogi zbiorcze
- drogi projektowane
- drogi lokalne
- wiadukt
- tereny kolejowe (zamknięte)
- kolej normalnotorowa
- projektowana kolej normalnotorowa
- niaczynna kolej wąskotorowa
- projektowane ścieżki rowerowe
- waly przeciwpowodziowe
- lasy
- projektowane dolesienia
- rzeki, rowy i kanały
- wody stojące
- projektowany OCHK Doliny Parsęty
- złoża torfu
- tereny wyłączone z zainwestowania z uwagi na wysokie walory przyrodnicze

**OBZAR ROLNICZEJ PRZESTRZENI PRODUKCYJNEJ:**

- grunty rolne
- tereny produkcji rolniczej
- użytki zielone
- tereny do przekształceń w użytki zielone
- rniauzytki
- stawy hodowlane
- granica opracowania

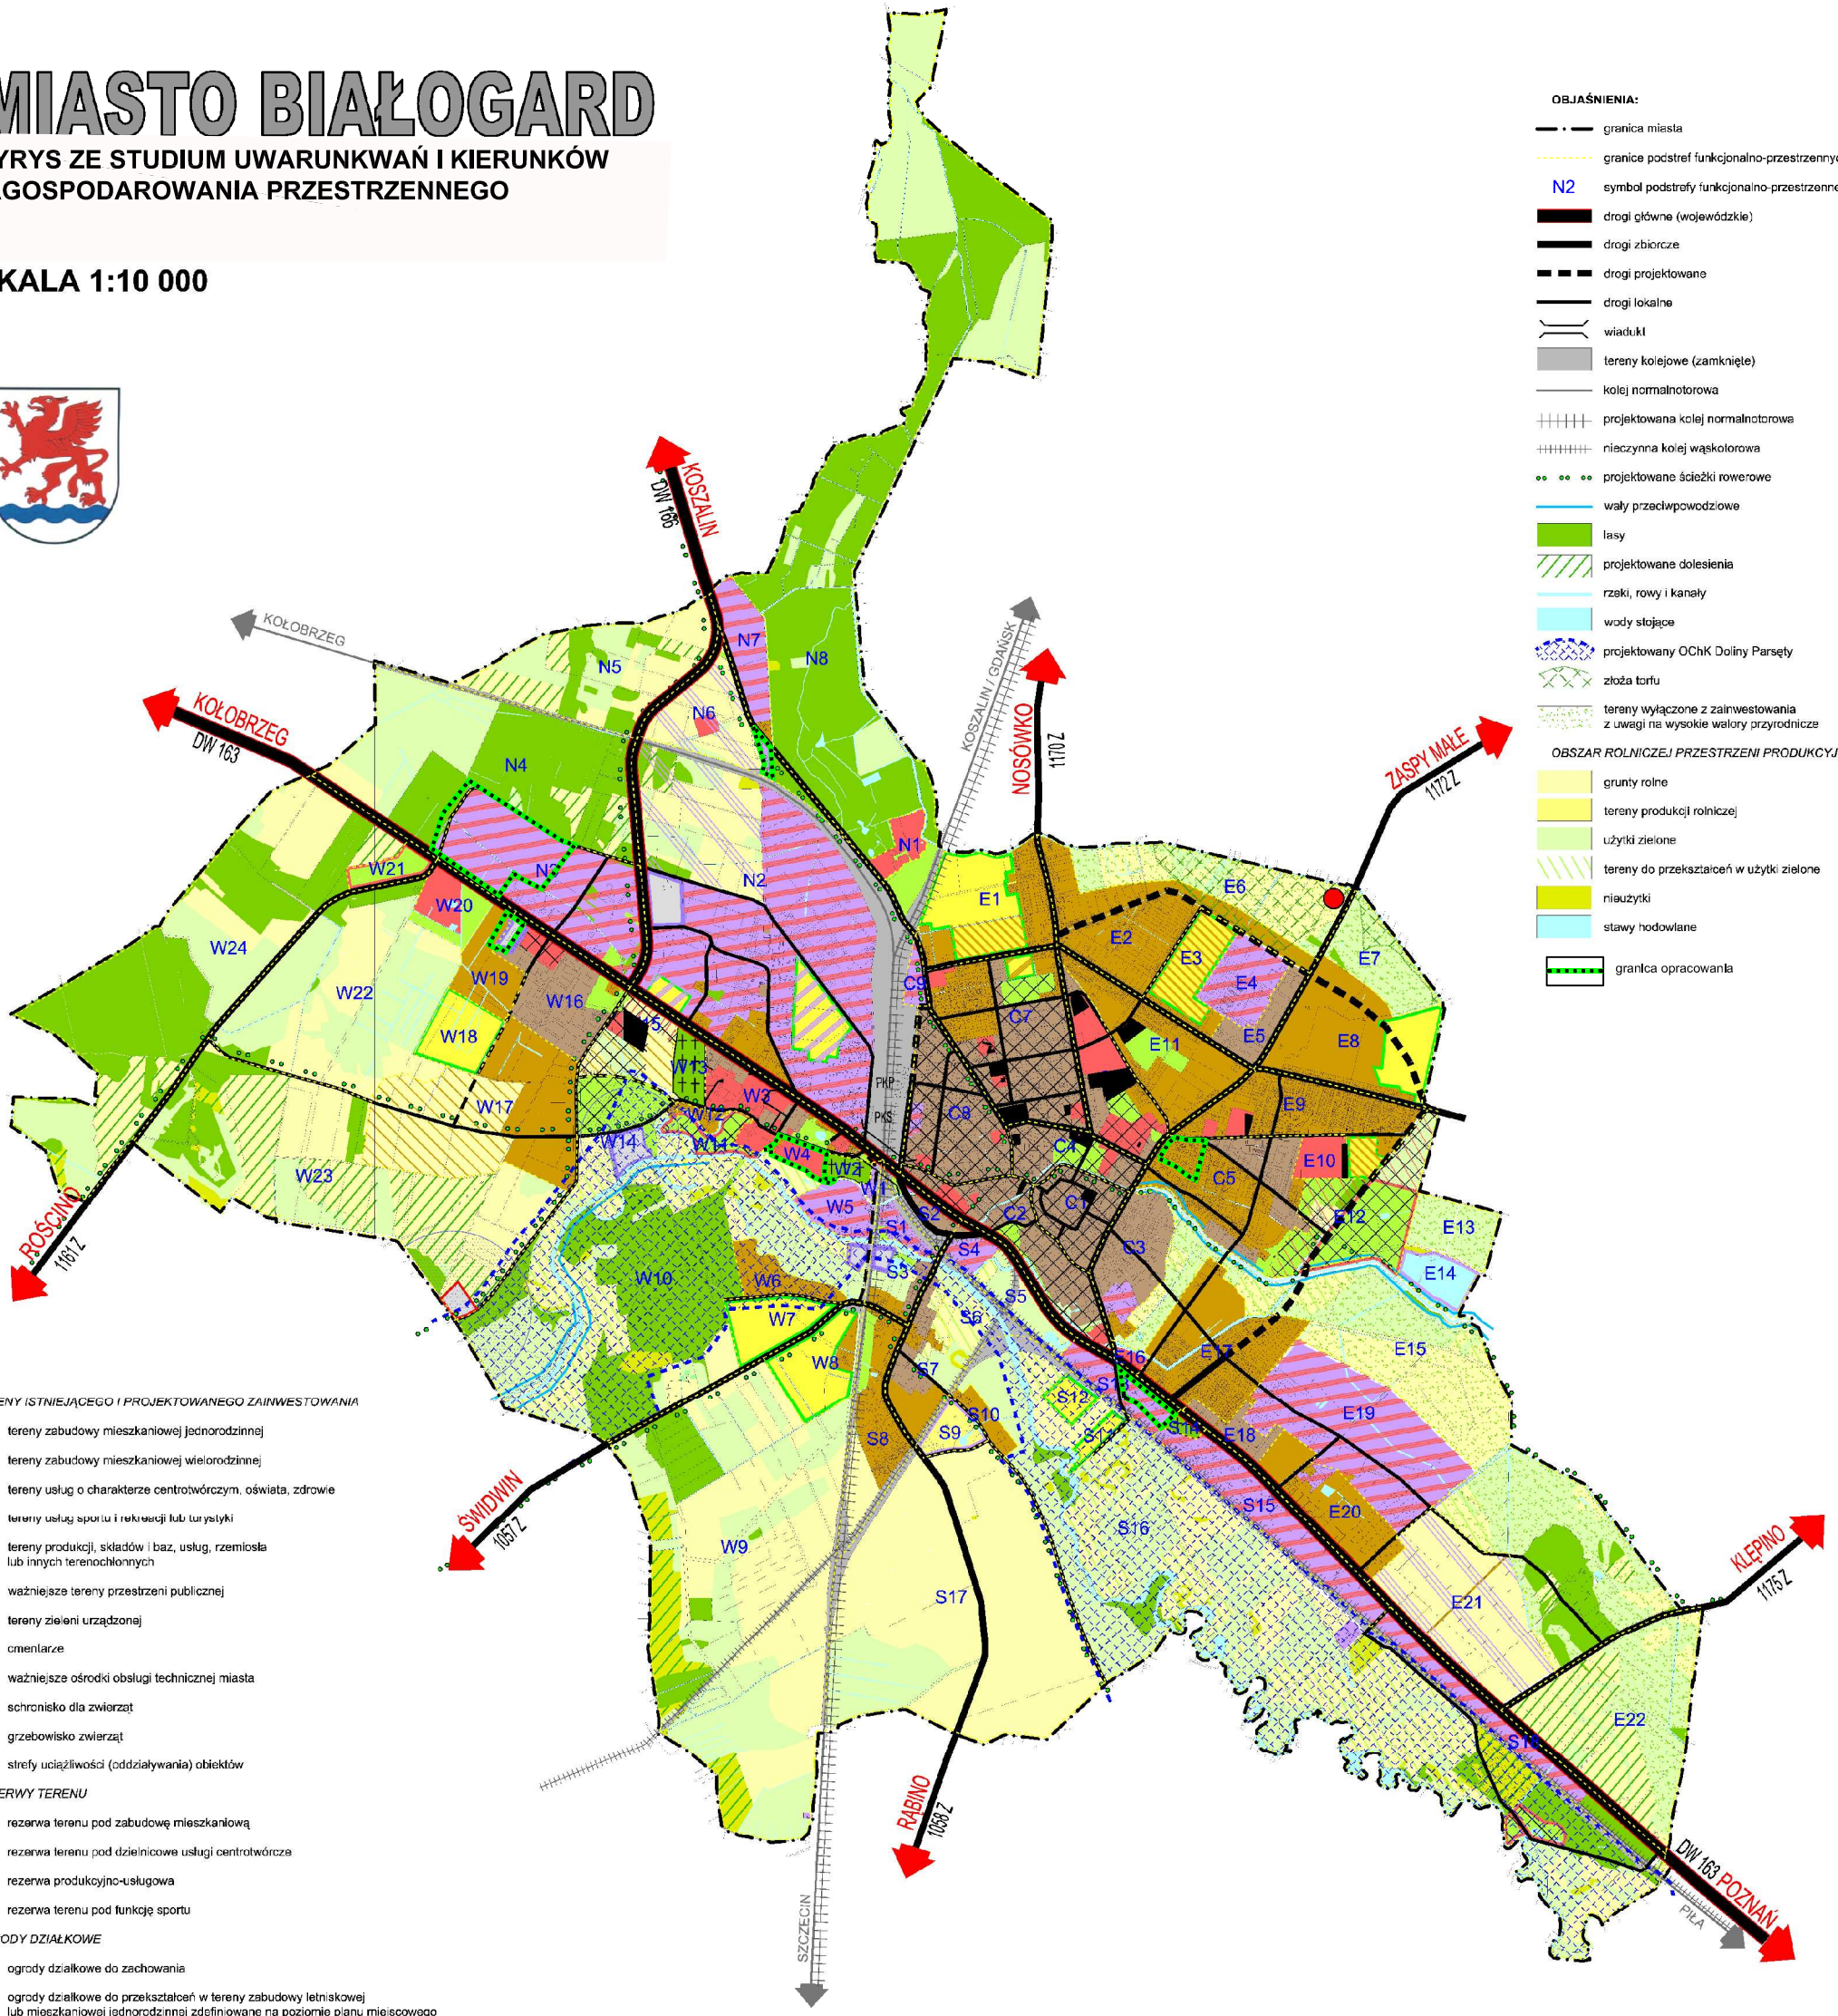

**TERENY ISTNIEJĄCEGO I PROJEKTOWANEGO ZAINWESTOWANIA**

- tereny zabudowy mieszkaniowej jednorodzinnej
- tereny zabudowy mieszkaniowej wielorodzinnej
- tereny usług o charakterze centrowtórzym, oświata, zdrowie
- tereny usług sportu i rekreacji lub turystyki
- tereny produkcji, składów i baz, usług, rzemiosła lub innych terenochłonnych
- ważniejsze tereny przestrzeni publicznej
- tereny zieleni urządzonej
- cmentarze
- ważniejsze ośrodki obsługi technicznej miasta
- schronisko dla zwierząt
- grzebowisko zwierząt
- strefy uciążliwości (oddziaływania) obiektów

**REZERWY TERENU**

- rezerwa terenu pod zabudowę mieszkaniową
- rezerwa terenu pod dzielnicowe usługi centrowtórza
- rezerwa produkcyjno-usługowa
- rezerwa terenu pod funkcję sportu

**OGRODY DZIAŁKOWE**

- ogrody działkowe do zachowania
- ogrody działkowe do przekształceń w tereny zabudowy letniskowej lub mieszkaniowej jednorodzinnej zdefiniowane na poziomie planu miejscowego
- ogrody działkowe do przekształceń w tereny zabudowy mieszkaniowej jednorodzinnej
- ogrody działkowe do przekształceń w tereny produkcyjno-usługowe

Projektant: [nazwa]	
Miejscowość: Białogard	
Data: [data]	
Skala: 1:10 000	
Zakres: [zakres]	
Opis: [opis]	
Załącznik nr 8	
do uchwały nr LIV/346/09	
Rady Miejskiej Białogardu	
z dnia 28 października 2009 r.	