


Załącznik nr 2

— — — granica obszaru objętego zmianą planu miejscowego

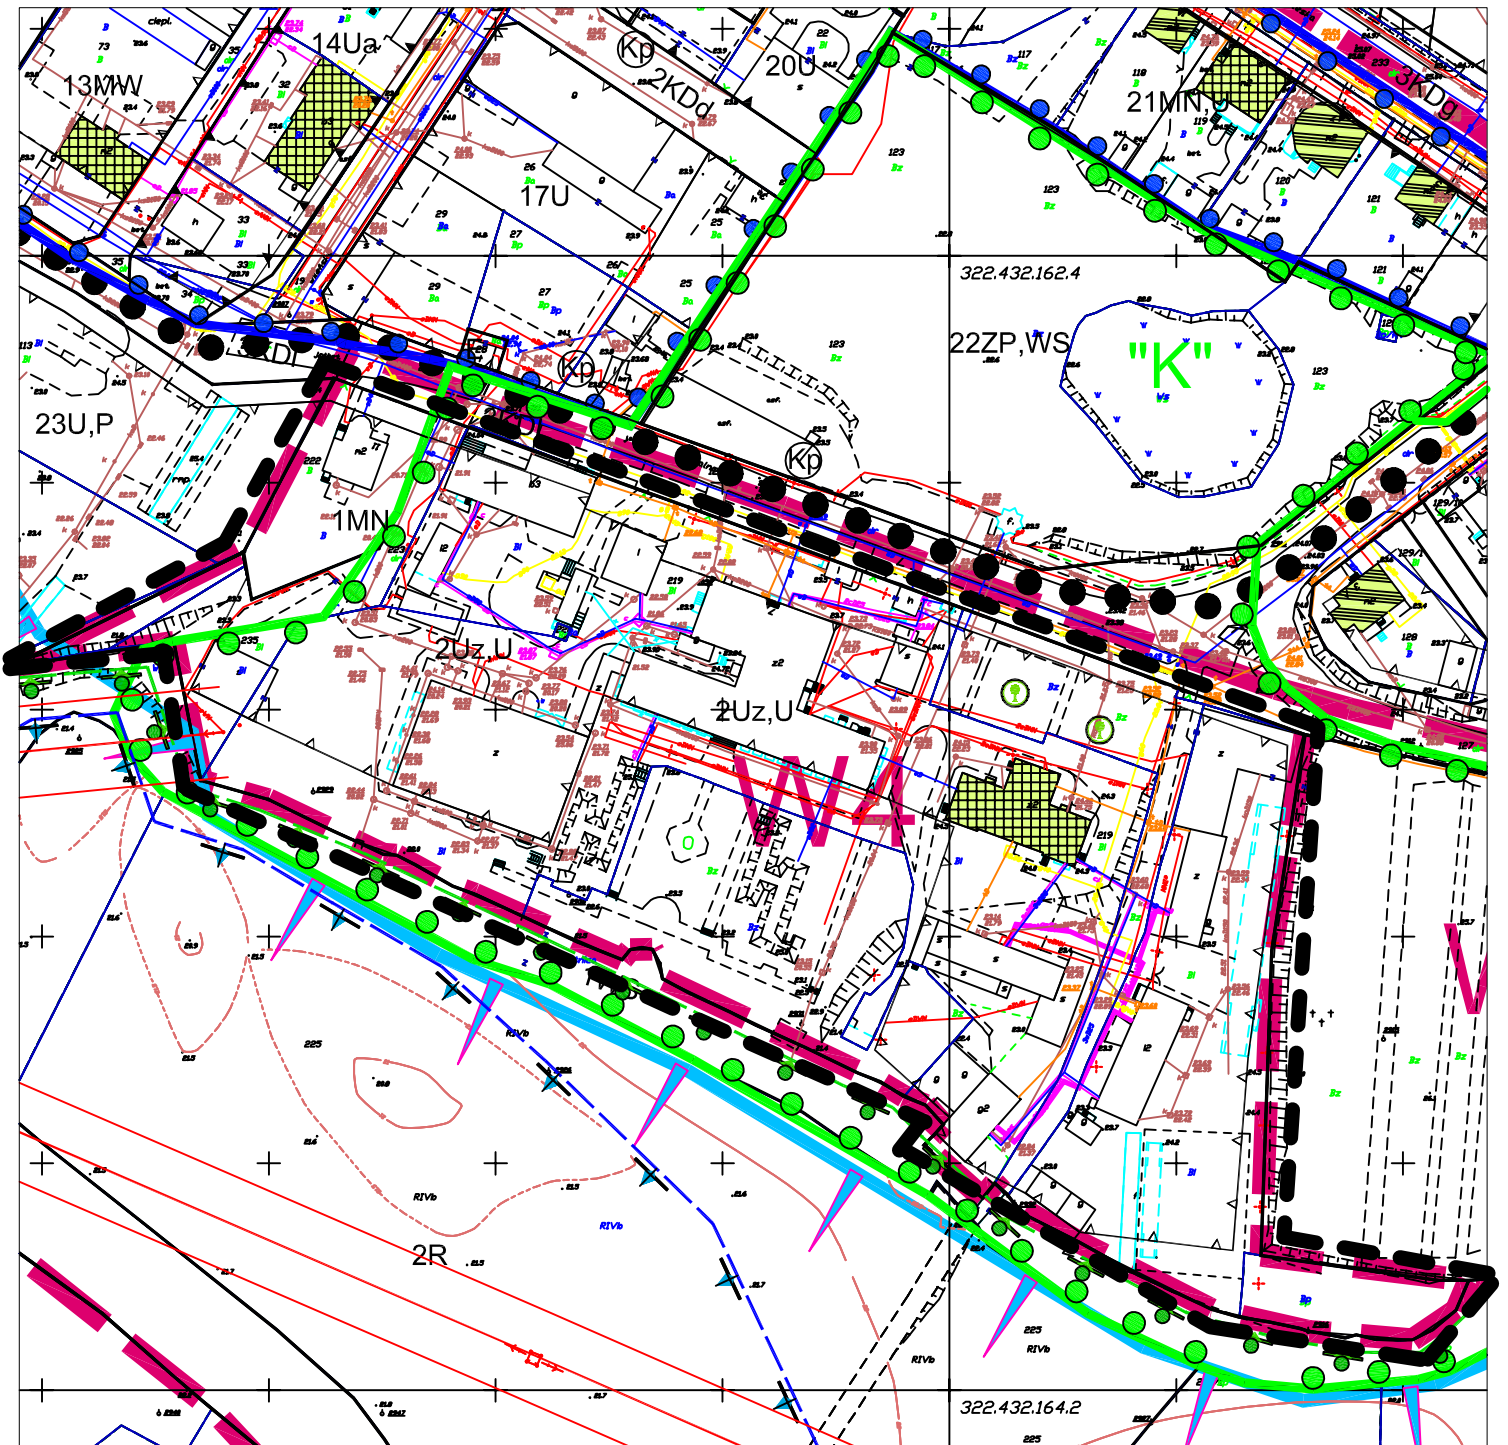

rysunek bez skali