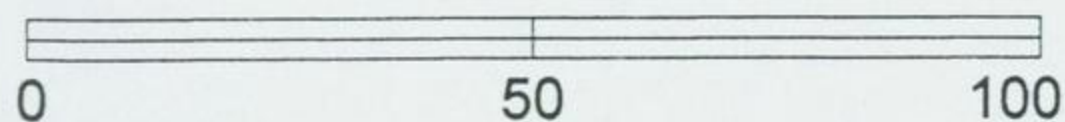


ZMIANA MIEJSCOWEGO PLANU ZAGOSPODAROWANIA PRZESTRZENNEGO W REJONIE ULICY DĄBROWSZCZAKÓW W BIAŁOGARDZIE





 
 

 
 
Załącznik nr 1
do uchwały Nr XXXV/314/05
Rady Miejskiej Białogardu
z dnia 26 października 2005 r.



Skala 1:1000



LEGENDA:

-  GRANICA OBSZARU OBJĘTEGO ZMIANĄ PLANU
-  LINIA ROZGRANICZAJĄCA TERENY O RÓŻNYM PRZEZNACZENIU LUB RÓŻNYCH ZASADACH ZAGOSPODAROWANIA
-  OBOWĄZUJĄCA LINIA ZABUDOWY
-  NIEPRZEKRACZALNA LINIA ZABUDOWY
-  PROJEKTOWANE GRANICE DZIAŁEK
-  MN TERENY ZABUDOWY MIESZKANIOWEJ JEDNORODZINNEJ
-  Us/ZP TERENY SPORTU I REKREACJI W ZIELENI URZĄDZONEJ
-  KDz ULICA PUBLICZNA ZBIORCZA (POWIATOWA)
-  KDW ULICA WEWNĘTRZNA

