


ZMIANA DO STUDIUM UWARUNKOWAŃ I KIERUNKÓW ZAGOSPODAROWANIA PRZESTRZENNEGO M. BIAŁOGARD



Załącznik do uchwały Nr X/106/03
RADY MIASTA BIAŁOGARD
z dnia 3 września 2003 r.

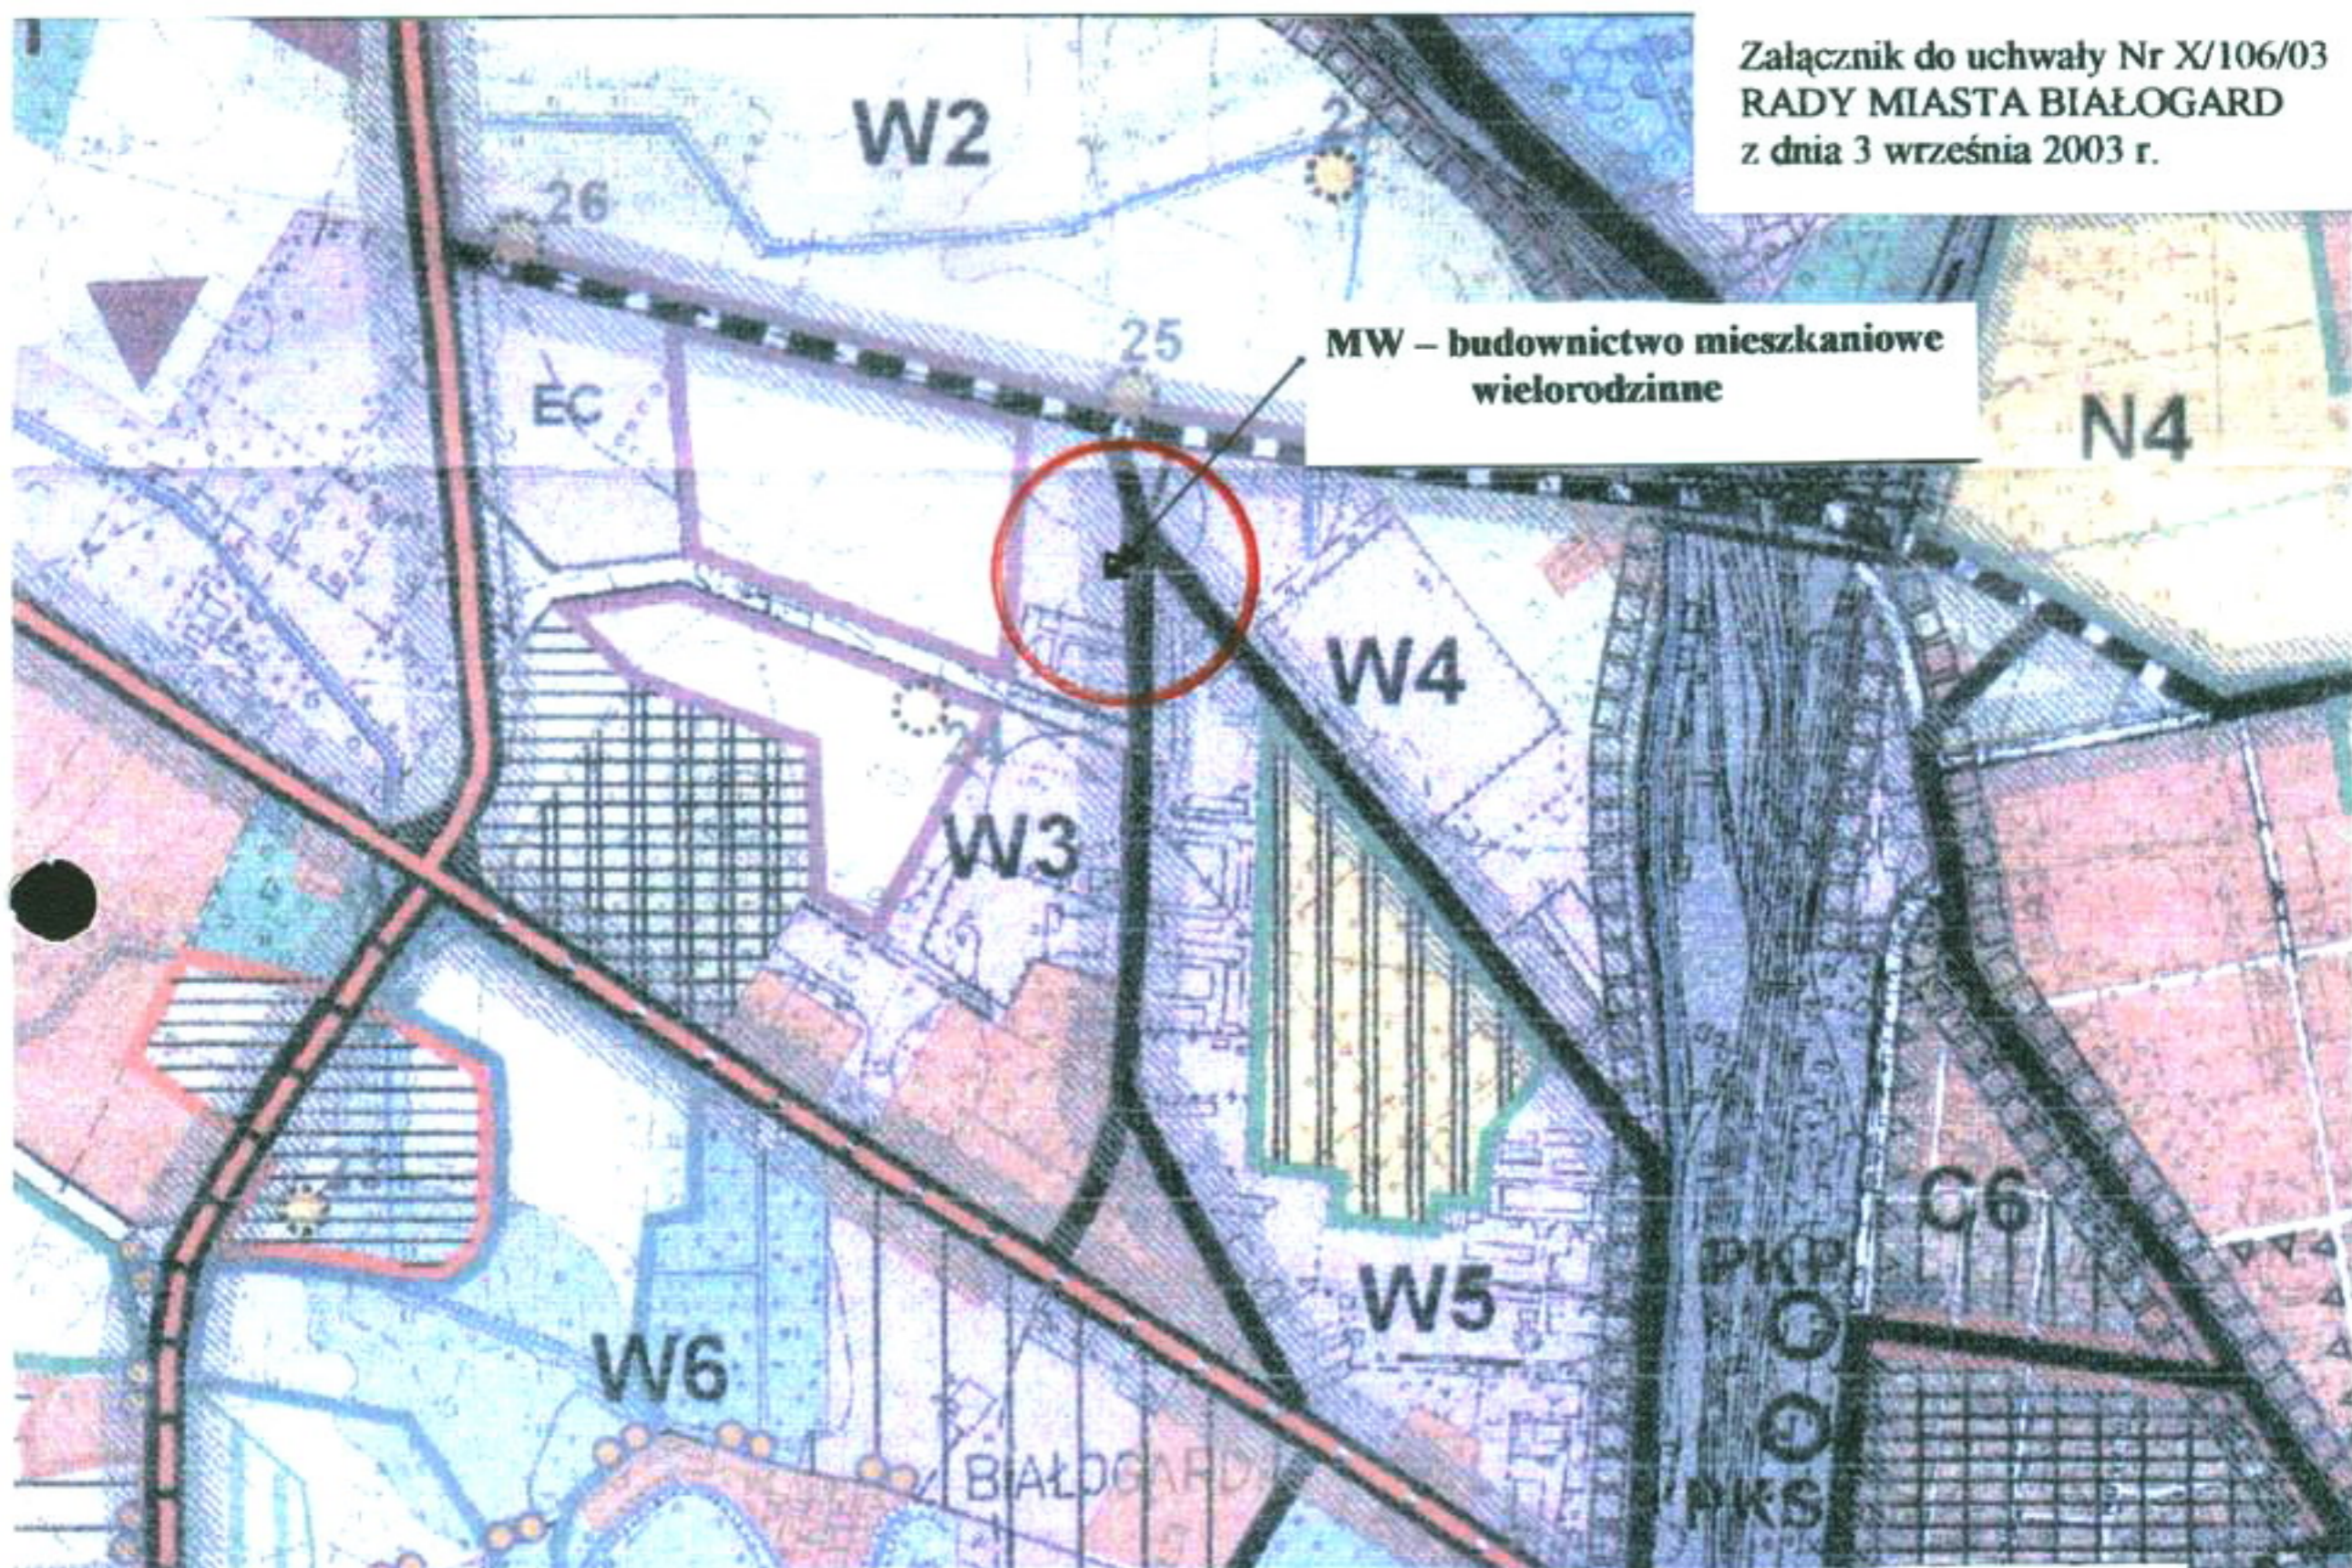

MW – budownictwo mieszkaniowe
wielorodzinne

LEGENDA

W3 – podstrefa rozwoju przeważających funkcji produkcyjno – usługowych i technicznych.

- utrzymuje się istniejący stan zagospodarowania z sukcesywnym rozwojem podstrefy do czasu jej pełnego zagospodarowania,
- przewiduje się dla fragmentu podstrefy (byłe ujęcie wody – w likwidacji) przekształcenia funkcjonalne uwzględniające istniejące ograniczenia techniczne (linie wysokich napięć),
- utrzymuje się obrzeżne struktury mieszkaniowe wzdłuż ul. Kołobrzeskiej,

W4 W5 – podstrefy utrzymania istniejącego stanu zainwestowania produkcyjno – usługowego.

- utrzymuje się istniejący stan zagospodarowania obydwu podstref z możliwością ich przekształceń programowo – przestrzennych,
- postuluje się relokację ogrodów działkowych w sytuacji postępującego w perspektywie zagrożenia ze strony otaczających terenów produkcyjnych,
- utrzymuje się obrzeżną zabudowę mieszkaniową,

MW – budownictwo mieszkaniowe wielorodzinne,

