


**ZMIANA MIEJSCOWEGO PLANU ZAGOSPODAROWANIA
PRZESTRZENNEGO MIASTA BIAŁOGARD
(na obszarze w rejonie ulicy Gdyńskiej)**

ZALĄCZNIK
DO UCHWAŁY NR II/19/02
RADY MIASTA BIAŁOGARD
Z DNIA 10 grudnia 2002r.

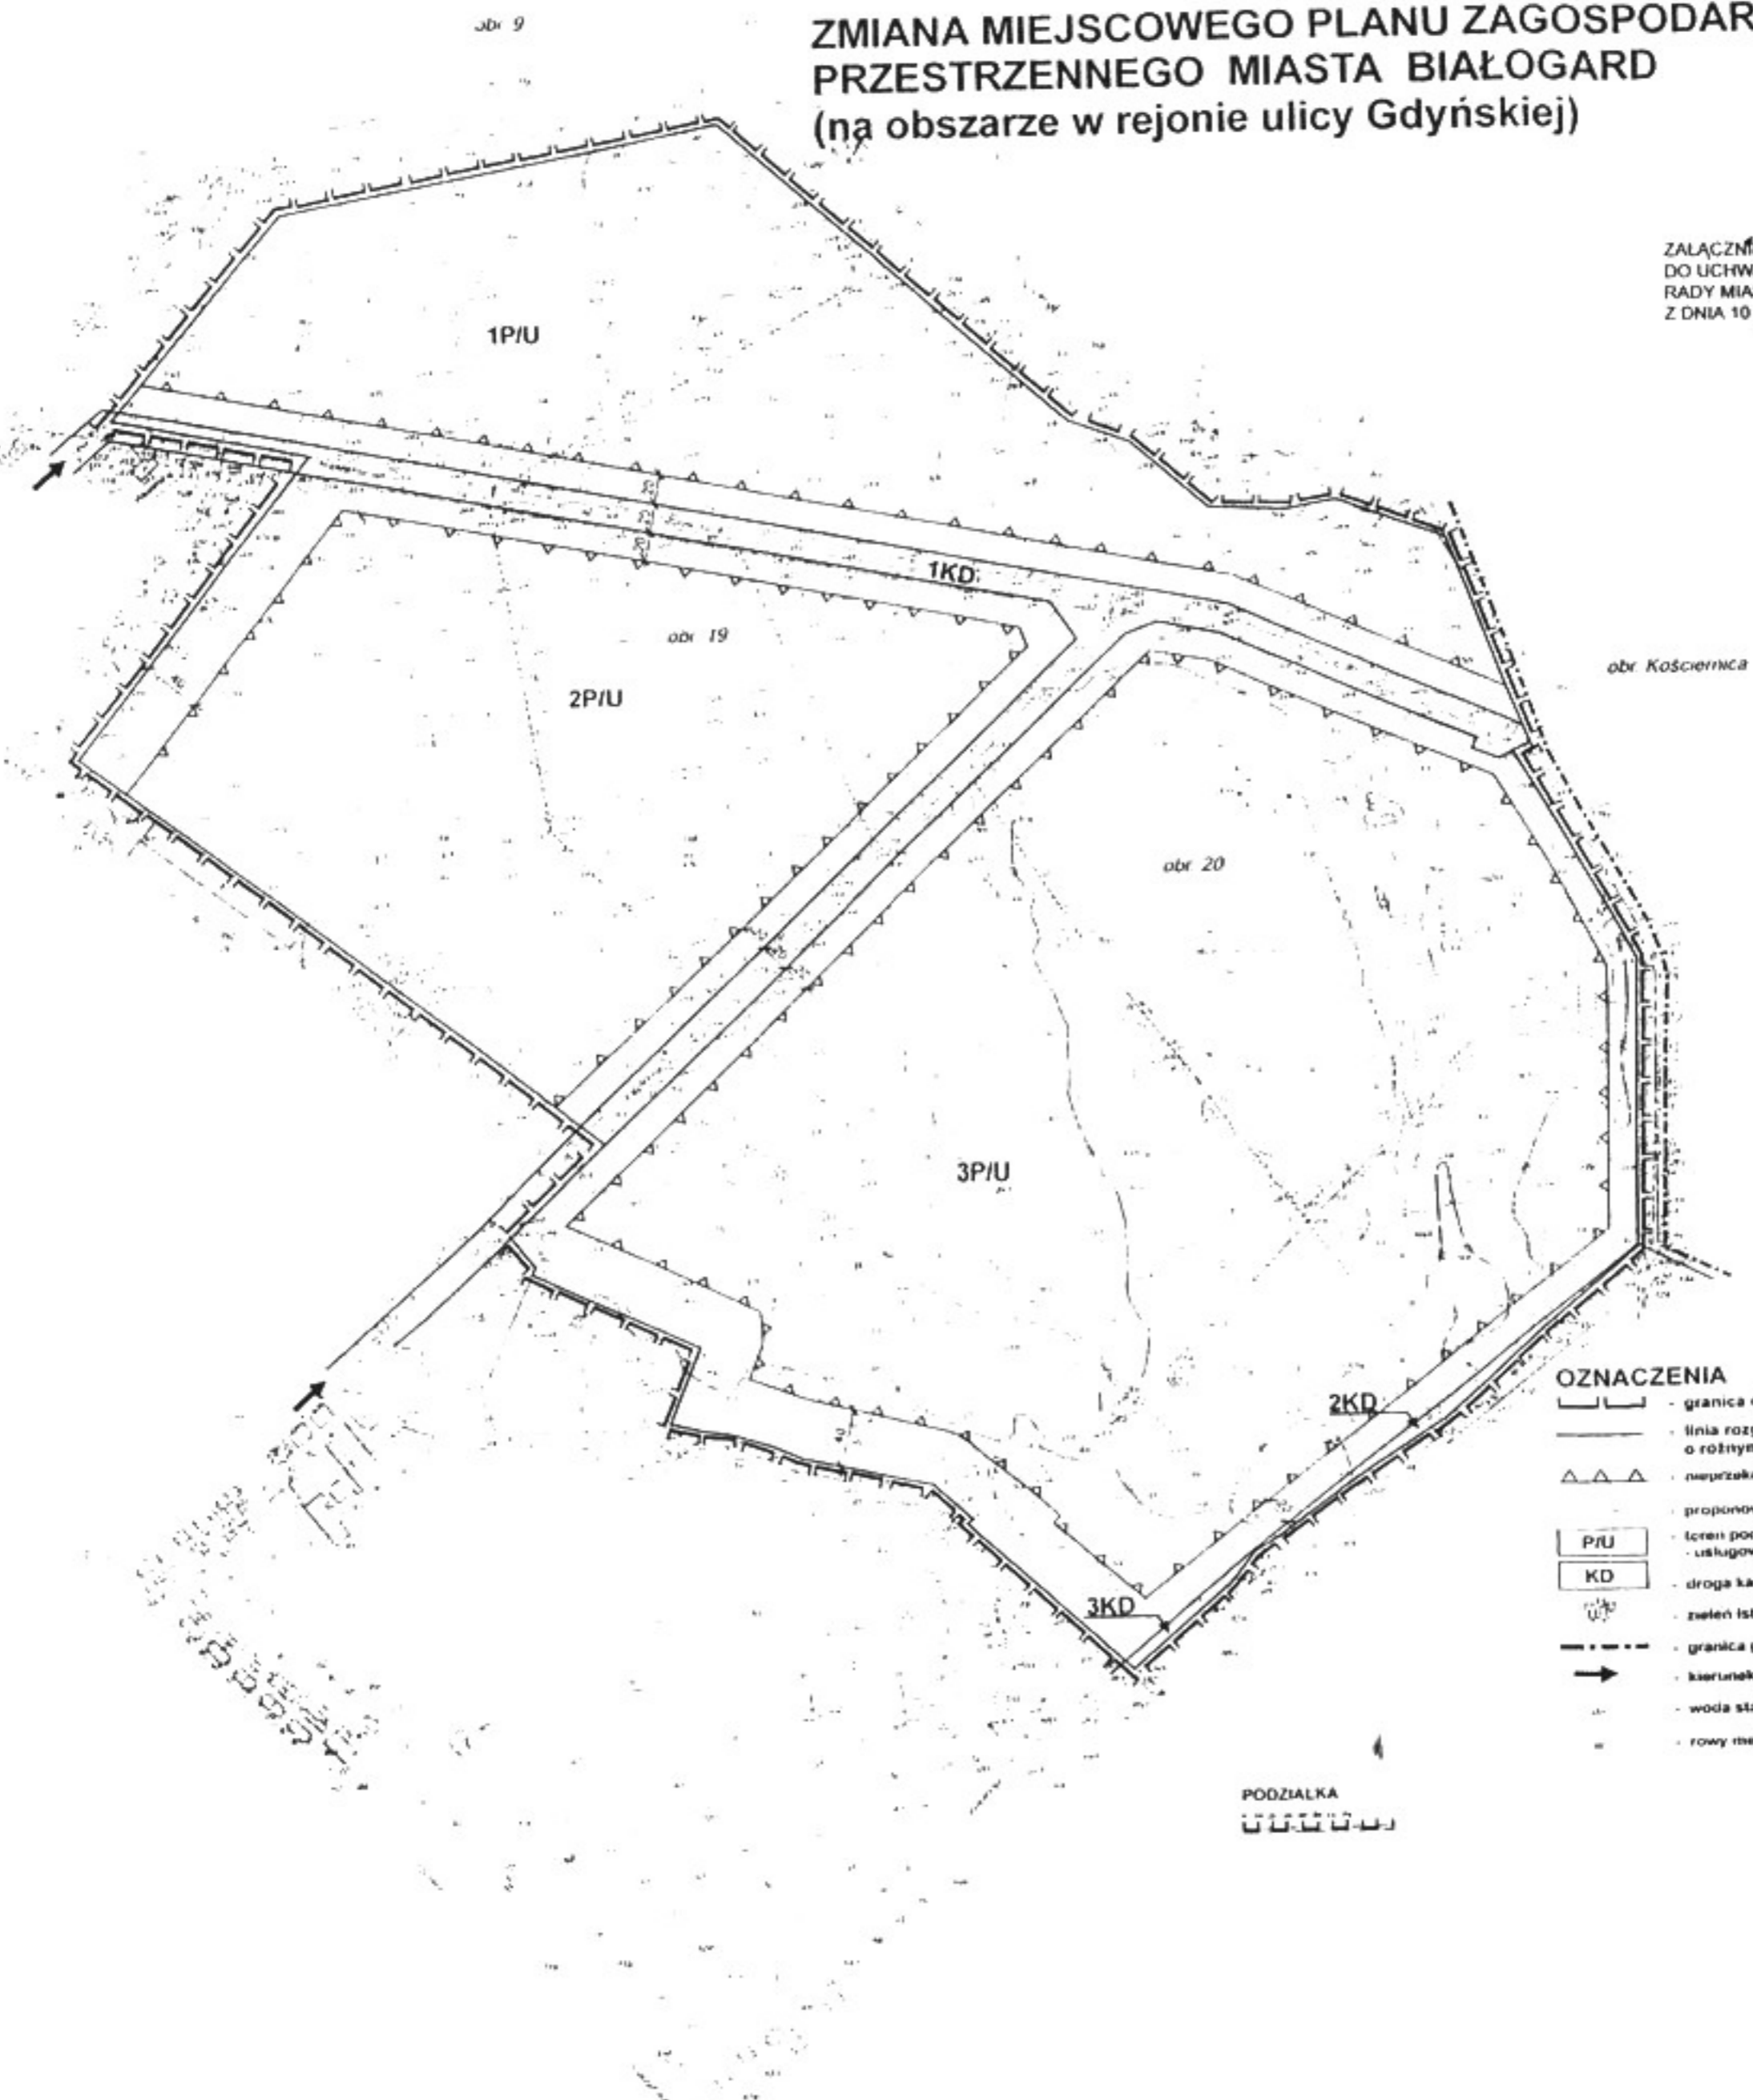

- OZNACZENIA**
- granica obszaru objętego zmianą planu
 - linia rozgraniczająca tereny o różnym sposobie użytkowania
 - nieprzekraczalna linia zabudowy
 - proponowany podział na działki
 - tereny pod zabudowę przemysłowo-usługową
 - droga kategorii gminnej (ulica zbiorcza)
 - zieleń istniejąca do zachowania
 - granica gminy
 - kierunek obsługi inżynierskiej
 - woda stała
 - rowy melioracyjne

PODZIAŁKA