


# miasto Białogard

ZMIANA MIEJSKOWEGO PLANU OGÓLNEGO ZAGOSPODAROWANIA  
PRZESTRZENNEGO rejon ulicy Szpitalnej

## rysunek zmiany planu

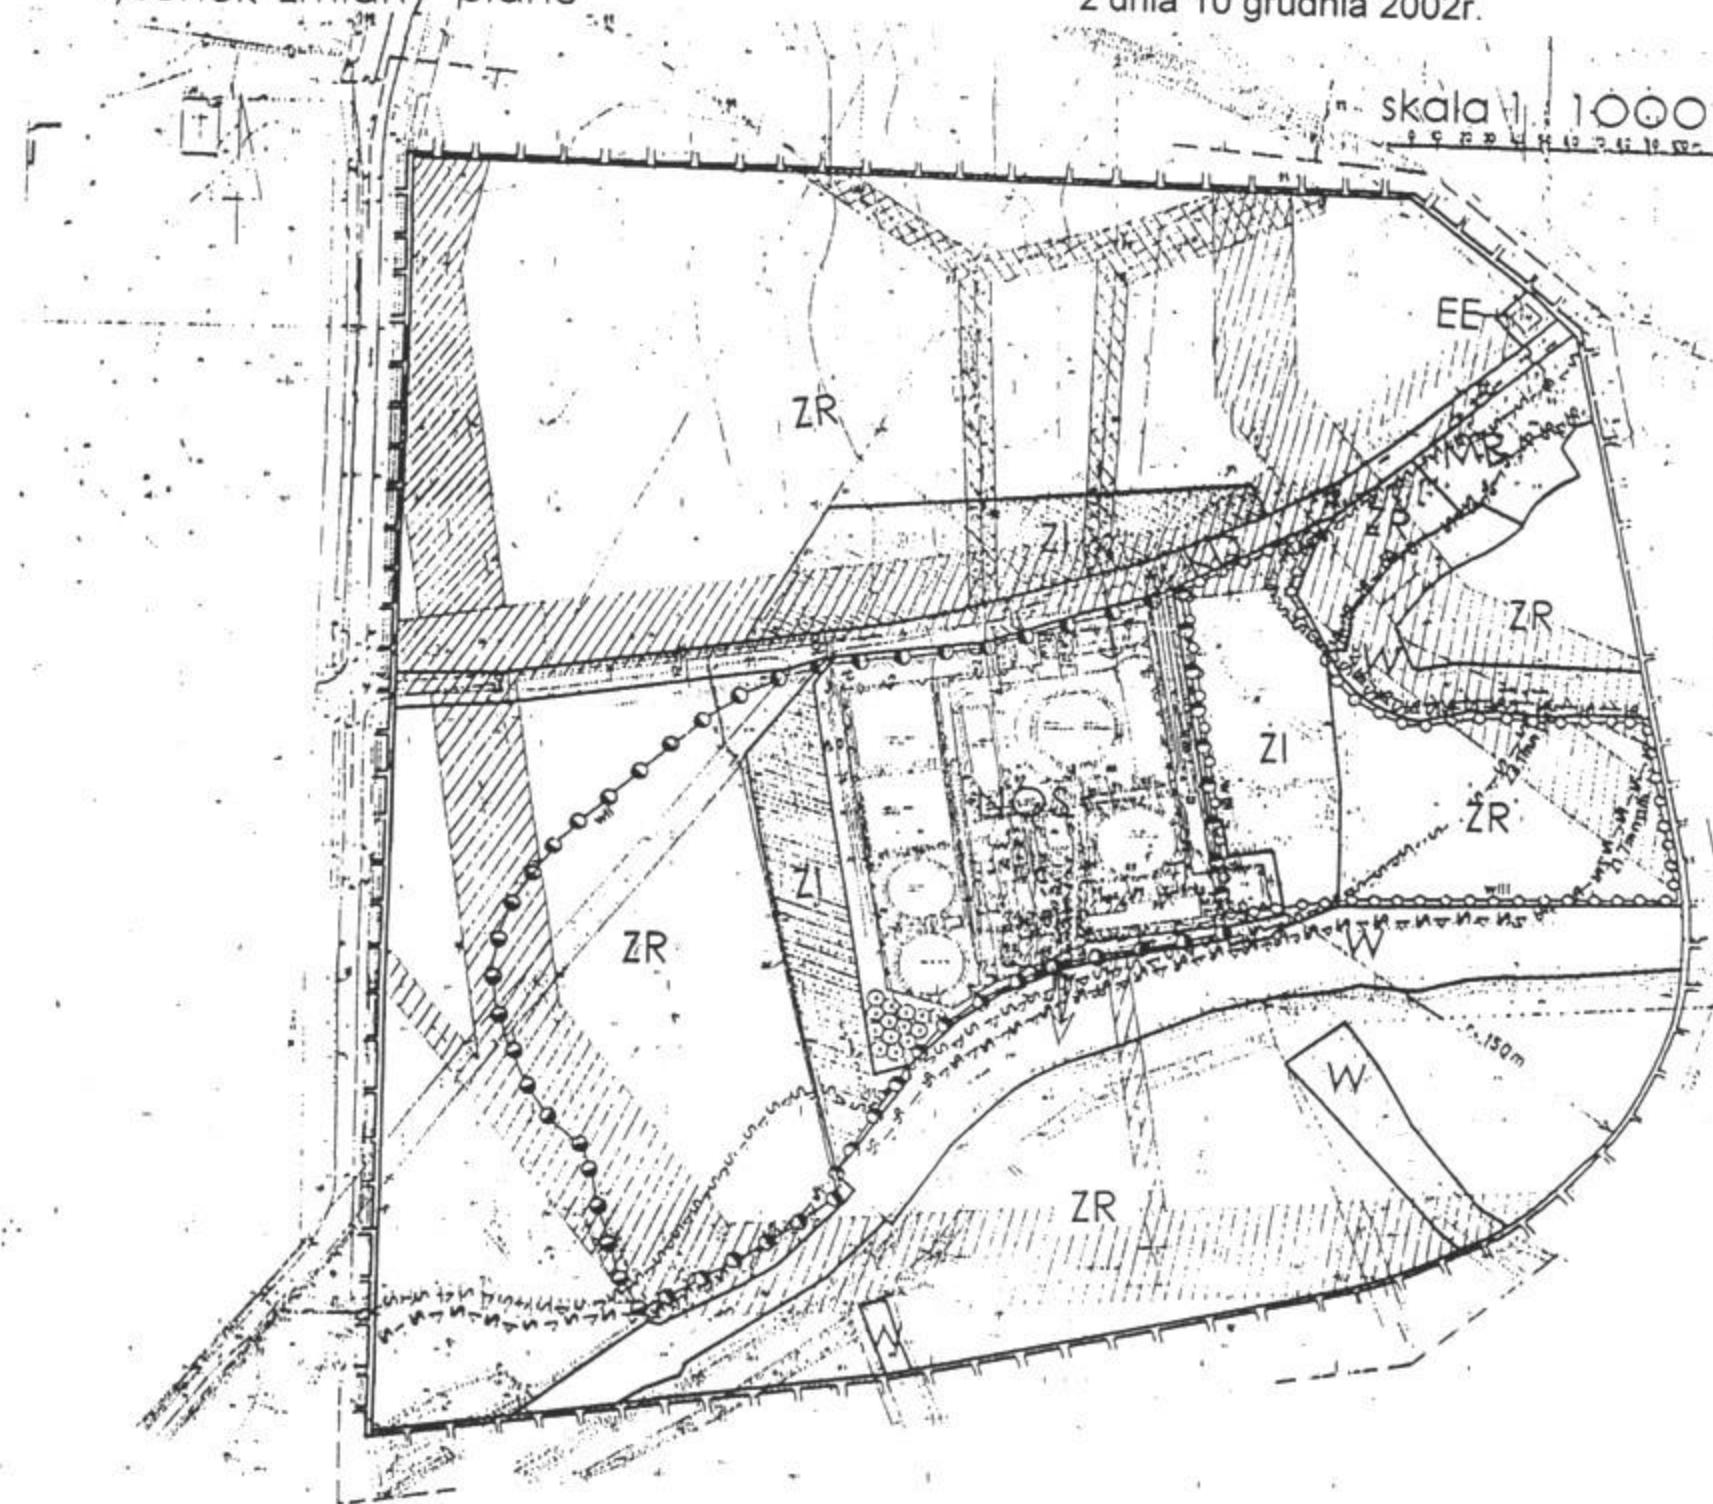

ZAŁĄCZNIK DO UCHWAŁY NR II/18/02  
RADY MIASTA BIAŁOGARD  
z dnia 10 grudnia 2002r.

## LEGENDA

	granicę obszaru objętego zmianą planu
	linie rozgraniczające tereny o różnych funkcjach lub różnych zasadach zagospodarowania
	nieprzekraczalne linie zabudowy
	teren oczyszczalni ścieków
	tereny zielonej izolacyjnej
	tereny istniejących gruntów rolnych
	teren istniejącej zabudowy zagrodowej
	tereny wód otwartych
	tereny komunikacji - ulica dojazdowa
	tereny urządzeń elektroenergetycznych
	nasdadzenie zielonych wysokich
	grunty orne przeznaczone na cele nieroślinne
	strefa „w” II częściowej ochrony stanowisk archeologicznych
	strefa „w” III ograniczonej ochrony stanowisk archeologicznych
	strefa zalewowa rzeki Parsety „woda stuletnia” (1%)
	strefa zalewowa rzeki Parsety przy stanie alarmowym
	proponowany kierunek zrzutu oczyszczalni ścieków z oczyszczalni
	pas techniczny magistrali / kolektorów sanitarnych
	pas techniczny napowietrznych linii elektroenergetycznych średniego i wysokiego napięcia
	postulowany kierunek włączenia magistralnych kolektorów sanitarnych do oczyszczalni
	postulowane wyjazdy do oczyszczalni maksymalny zasięg strefy potencjalnej ujemności oczyszczalni ścieków