



skala 1:500

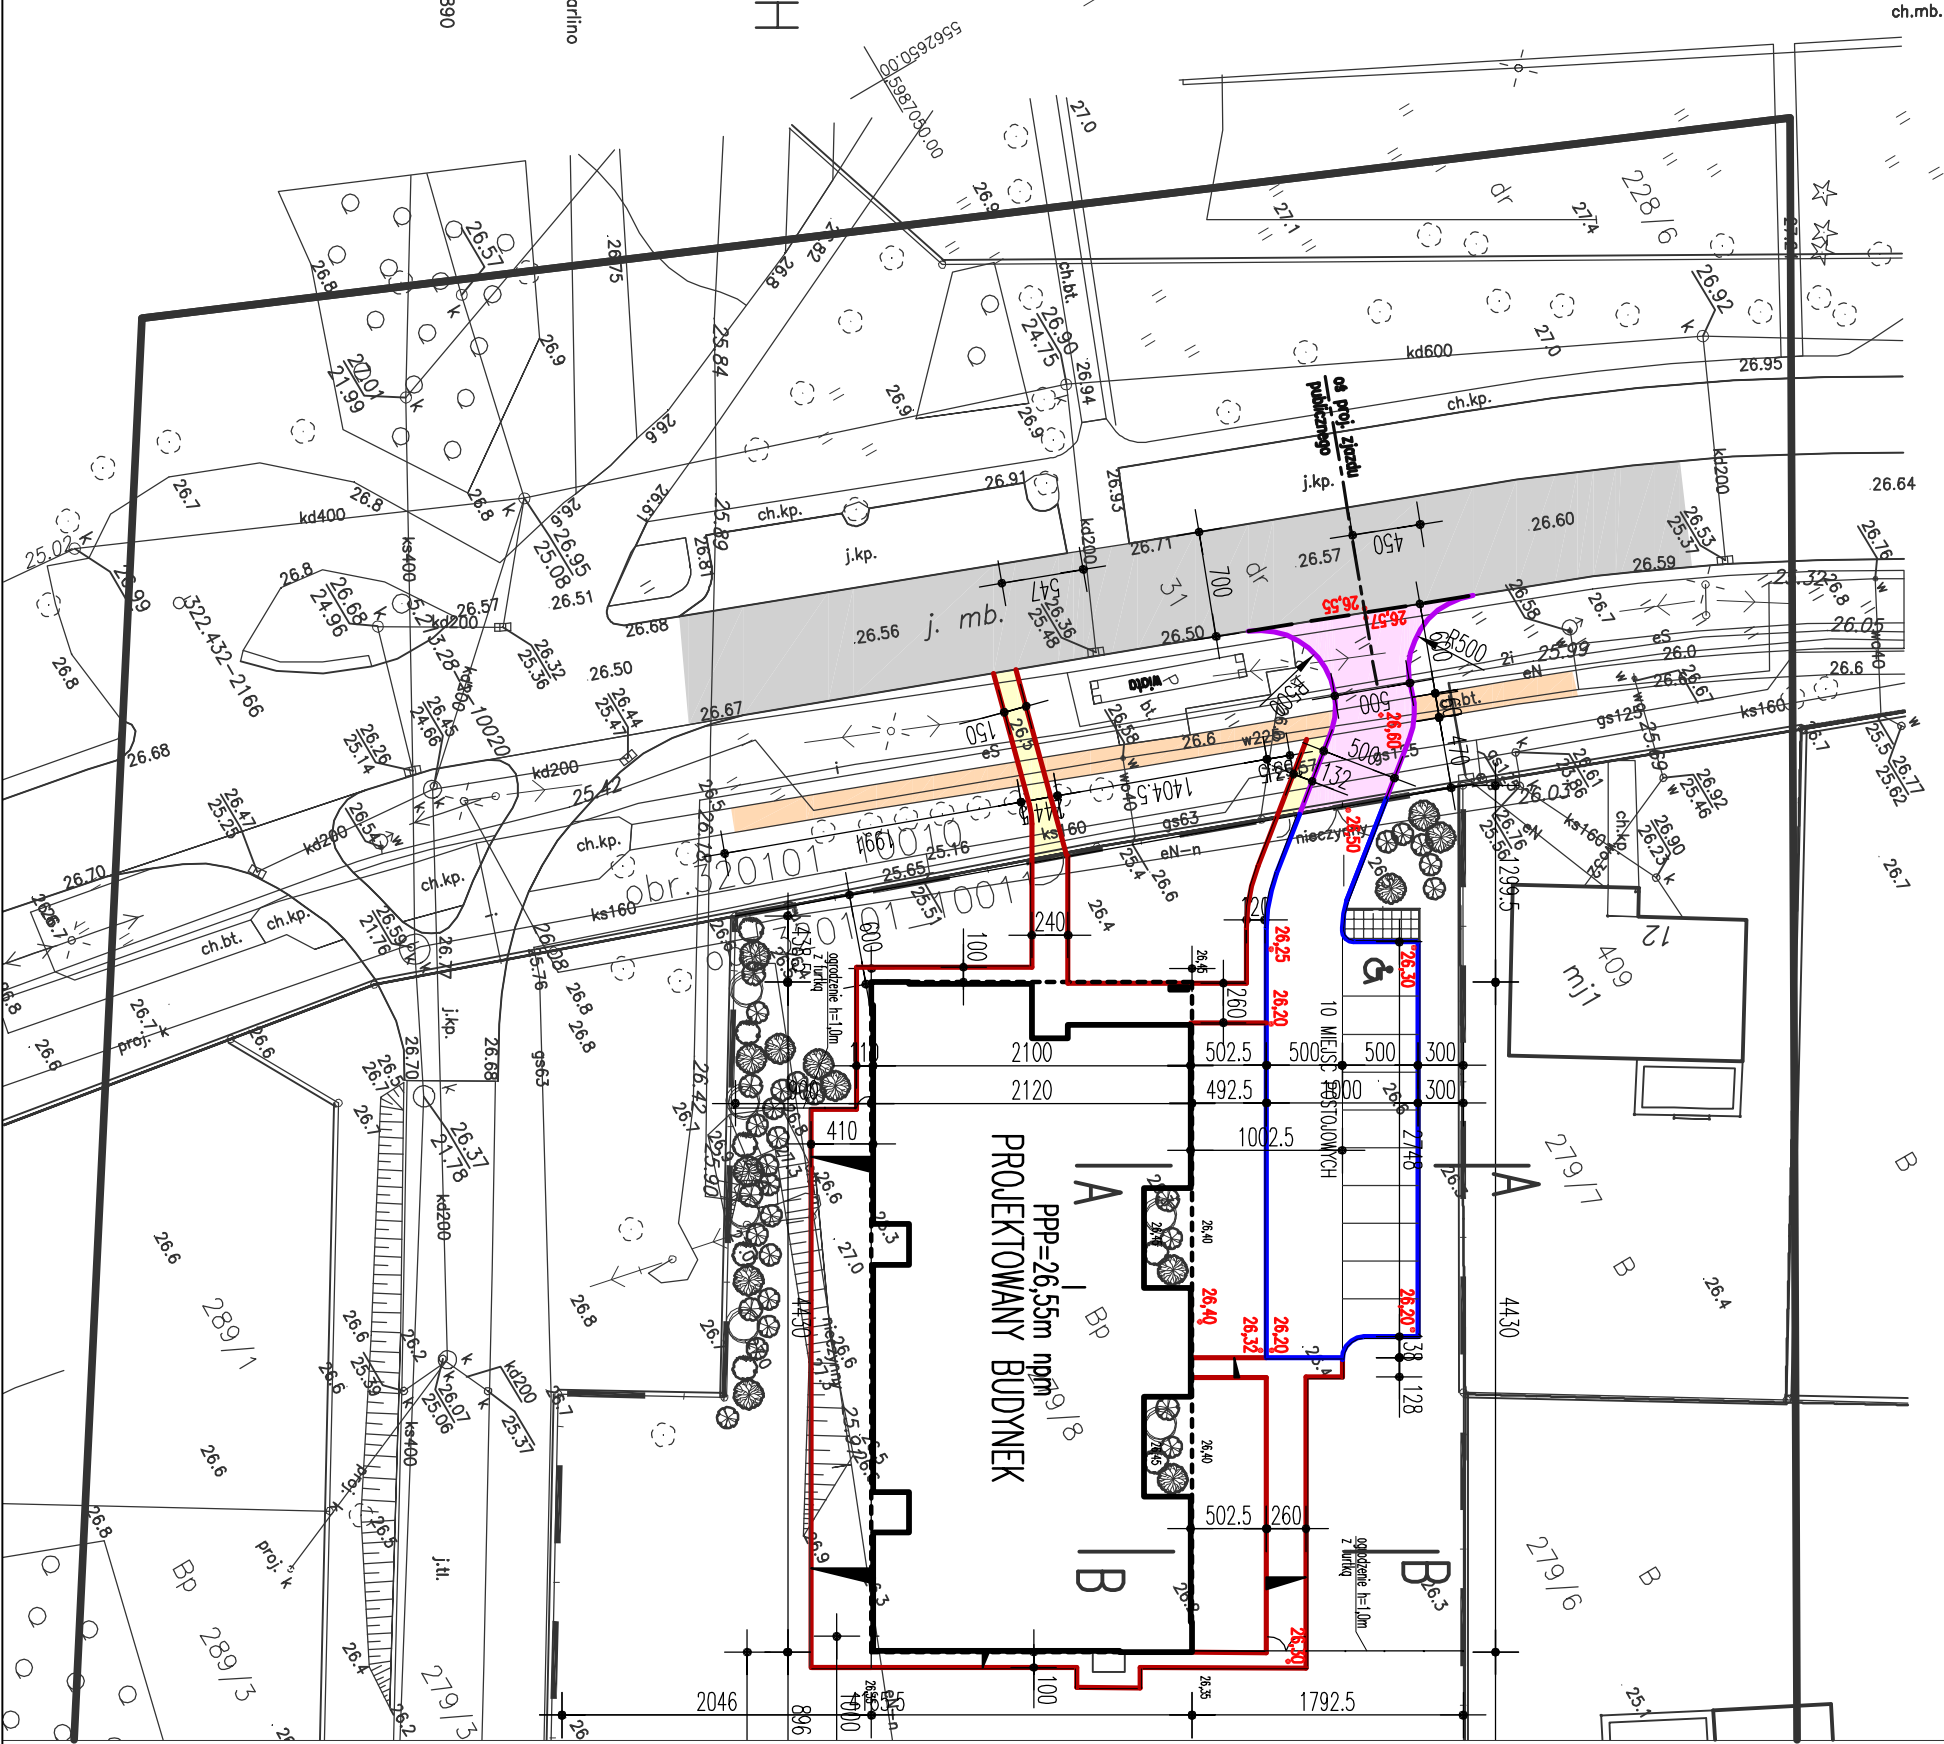

skala 1:250

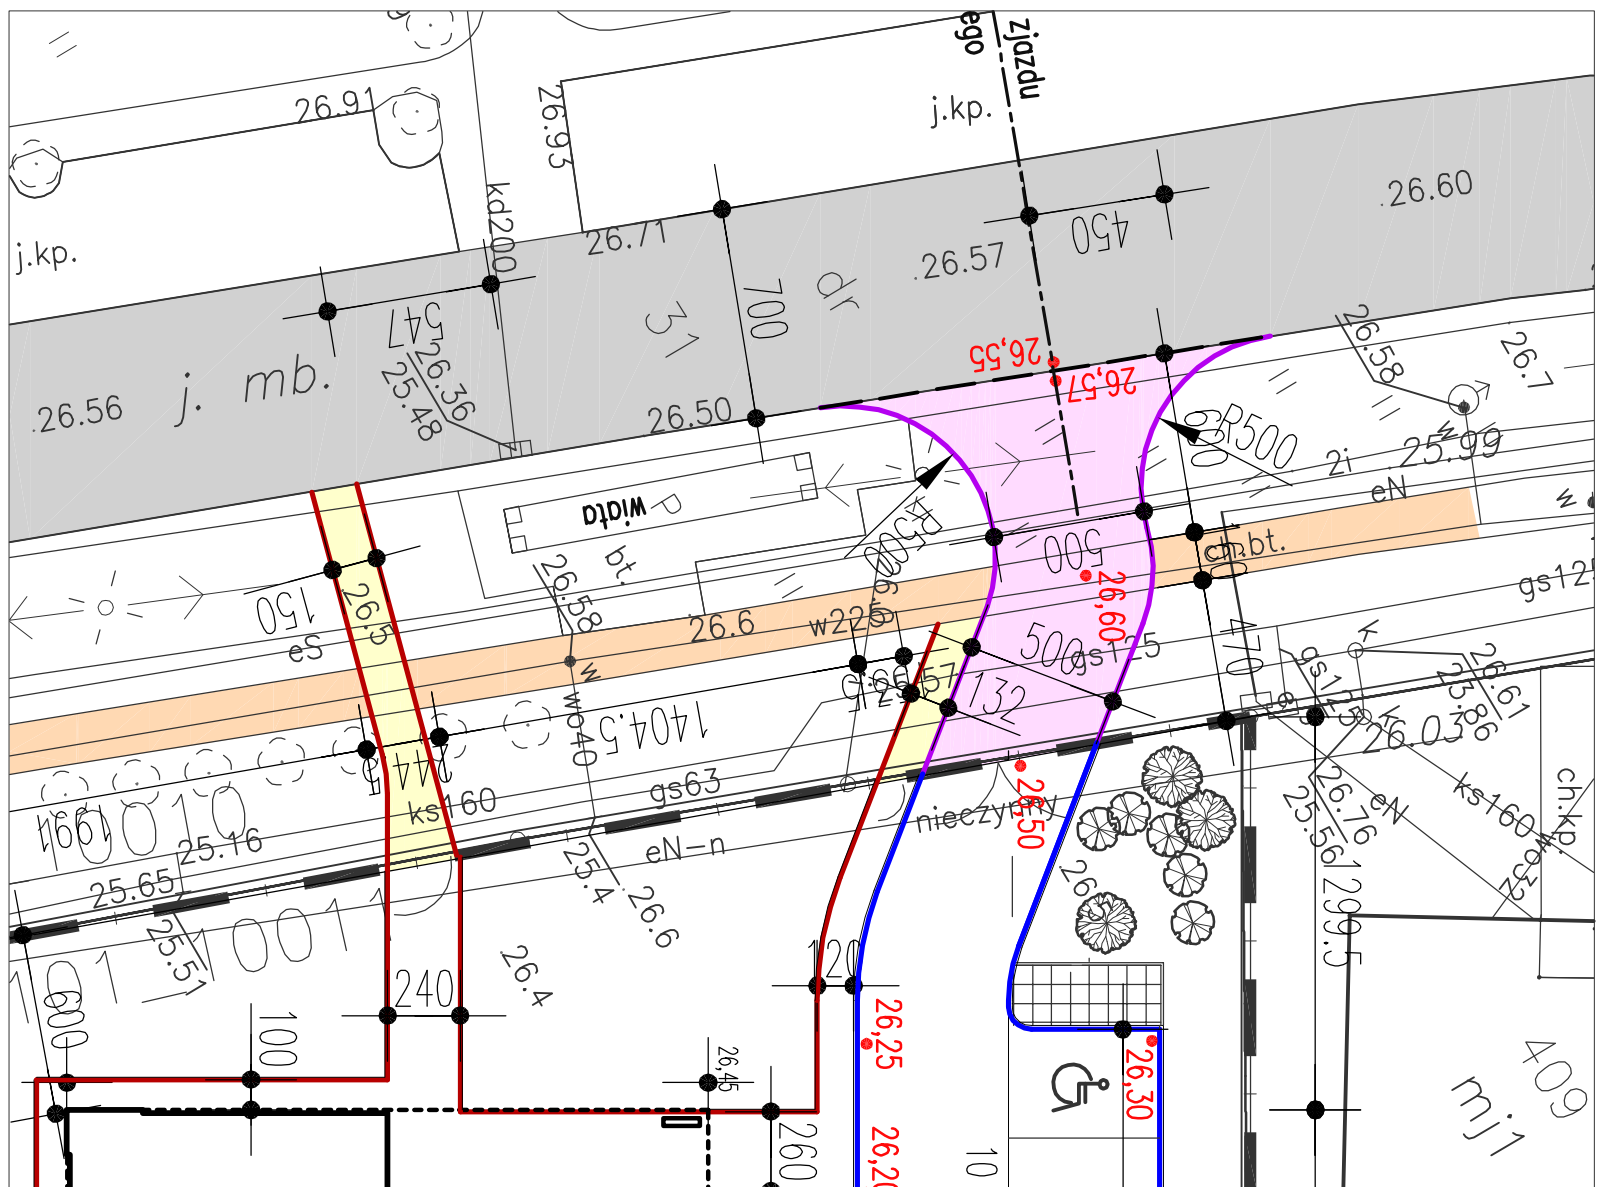

LEGENDA:

- Granica terenu Inwestora
- Granica pasa drogowego ul. Stamma
- Proj. nawierzchnia kostkowa zjazdu publicznego
kostka bet. gr. 8 cm - kolor szary
- Proj. nawierzchnia chodników
płyty chodnikowe betonowe 40x40x5 cm, kolor szary
- Istniejąca nawierzchnia bitumiczna ulicy
- Istniejąca nawierzchnia chodnika zlokalizowanego w pasie drogowym
płyty chodnikowe betonowe 35x35x5 cm, kolor szary
- Proj. krawężnik najazdowy 15x22 cm (obniżony wys. 2 cm)
- Proj. opornik bet. 12x25 cm
- Proj. obrzeże bet. 6x20 cm
- Rzędne projektowane

ARCHITEKTONICZNA PRACOWNIA PROJEKTOWA			
TOMASZ DROZDZYŃSKI			
ul. Kołkońska 18, 61-041 Poznań, tel./fax 6708 614, 0601 81 51 57			
INWESTOR:	Urząd Miasta Białogard, ul. 1 Maja 18, 78-200 Białogard		
TEMAT:	Żłobek Miejski w Białogardzie		
OBJEKT:	Zjazd publiczny z ul. Stamma z fragmentami chodnika		
PRACOWNIA:	PLAN SYTUACYJNY		
PROJEKTANT:	mgr inż. Piotr Szymanski	SPECYJALNOŚĆ I NR UPRAWNIENI:	PROJEKT:
SYTUACJA:	PROJEKT	WZ/1001/PROJ/14	PROJEKT:
BRANŻA:	DRUGA	REV. 00	SKALA: 1:500, 1:250
DRUGA		12.2020r.	NR RZES: D1