


Załącznik nr 1  
do uchwały Nr XLI/331/2021  
Rady Miejskiej Białogardu  
z dnia 29 grudnia 2021 r.

Zmiana miejscowego planu zagospodarowania przestrzennego  
skala 1:1000

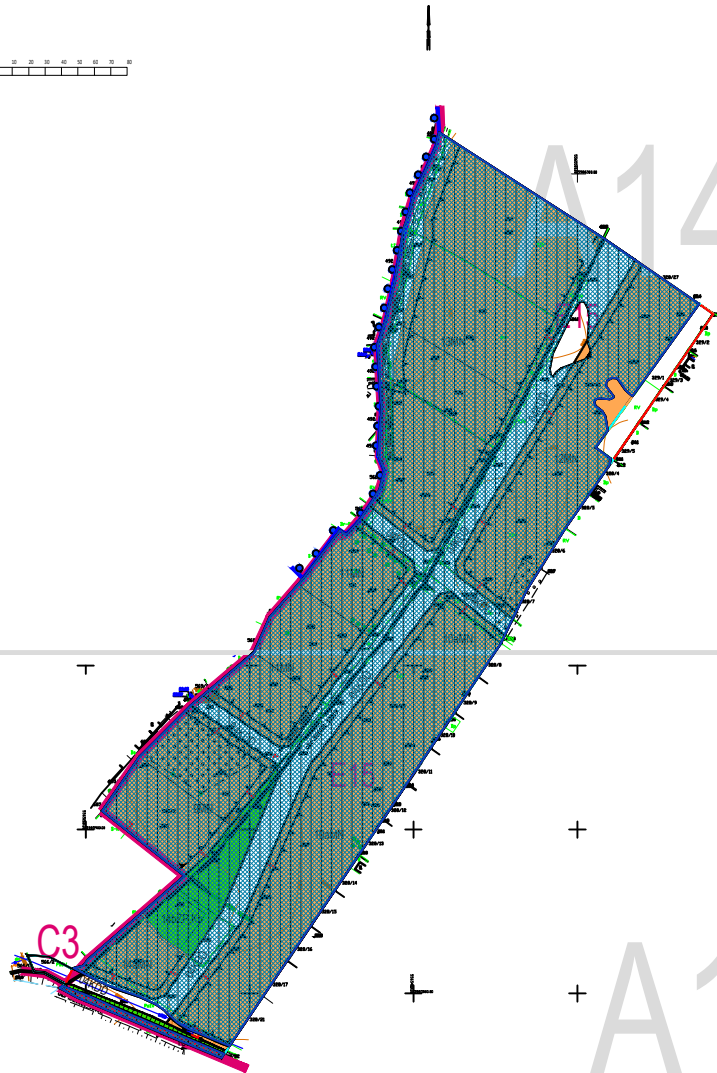

# LEGENDA:

## OZNACZENIA GRAFICZNE STANOWIĄCE USTALENIA PLANU:

	GRANICA OBSZARU OBJĘTEGO ZMIANĄ PLANU		TERENY SPORTU I REKREACJI
	LINIA ROZGRANICZAJĄCE TERENY O RÓŻNYM PRZEZNACZENIU LUB RÓŻNYCH ZASADACH ZAGOSPODAROWANIA		TERENY ZABUDOWY USŁUG TURYSTYKI
	NIEPRZEKRACZALNA LINIA ZABUDOWY		TERENY ZABUDOWY USŁUG KOMUNALNYCH
	OBOWIĄZUJĄCA LINIA ZABUDOWY		TERENY WÓD POWIERZCHNIOWYCH SRÓDLĄDOWYCH
	GRANICE STREFY OCHRONY KONSERWATORSKIEJ "A"		TERENY ROLNICZE
	GRANICE STREFY OCHRONY KONSERWATORSKIEJ "B"		TERENY PRODUKCJI ROLNICZEJ (FERMA ZWIERZĄT)
	GRANICE STREFY OCHRONY KONSERWATORSKIEJ "K"		TERENY ZABUDOWY ZAGRODOWEJ W GOSPODARSTWACH ROLNYCH, HODOWLANYCH I OGRODNICZYCH
	GRANICE STREF OCHRONY STANOWISK ARCHEOLOGICZNYCH "WI"		TERENY OBSŁUGI PRODUKCJI W GOSPODARSTWACH ROLNYCH, HODOWLANYCH I OGRODNICZYCH ORAZ GOSPODARSTWACH LEŚNYCH I RYBACKICH
	GRANICE STREF OCHRONY STANOWISK ARCHEOLOGICZNYCH "WII"		TERENY OBIEKTÓW PRODUKCYJNYCH, SKŁADÓW I MAGAZYNÓW
	GRANICE STREF OCHRONY STANOWISK ARCHEOLOGICZNYCH "WIII"		TERENY ZIELENI URZĄDZONEJ (PARKI, SKWERY, ZIELEŃCE)
	OBSZARY WPISANE DO REJESTRU ZABYTKÓW		TERENY ZIELENI O CHARAKTERZE NATURALNYM
	BUDYNKI I OBIEKTY WPISANE DO REJESTRU ZABYTKÓW		TERENY OGRODÓW DZIAŁKOWYCH
	BUDYNKI O WYSOKICH WALORACH ZABYTKOWYCH		CEMENTARZE
	BUDYNKI O WALORACH ZABYTKOWYCH		LASY
	BUDYNKI O NISKICH WALORACH PRZESTRZENNYCH		TERENY ZIELENI IZOLACYJNEJ
	PROJEKTOWANE PRZEŚWITY, BRAMY, PRZEJŚCIA		TERENY DRÓG PUBLICZNYCH KLASY GŁÓWNEJ
	OBIEKTY PRZEZNACZONE DO ROZBIÓRKI		TERENY DRÓG PUBLICZNYCH KLASY ZBIORCZEJ
	OBSZAR SZCZEGÓLNEGO ZAGROŻENIA POWODZIĄ, NA KTÓRYM PRAWDOPODOBIENSTWO WYSTĄPIENIA POWODZI JEST WYSOKIE - 10%		TERENY DRÓG PUBLICZNYCH KLASY LOKALNEJ
	OBSZAR SZCZEGÓLNEGO ZAGROŻENIA POWODZIĄ, NA KTÓRYM PRAWDOPODOBIENSTWO WYSTĄPIENIA POWODZI JEST ŚREDNIE - 1%		TERENY DRÓG PUBLICZNYCH KLASY DOJAZDOWEJ
	TERENY ZABUDOWY MIESZKANIOWEJ JEDNORODZINNEJ		TERENY DRÓG WEWNĘTRZNYCH
	TERENY ZABUDOWY MIESZKANIOWEJ WIELORODZINNEJ		TERENY DRÓG WEWNĘTRZNYCH - CIĄGI PIESZE
	TERENY ZABUDOWY USŁUGOWEJ		TERENY DRÓG ROWEROWYCH
	TERENY ZABUDOWY USŁUG OŚWIATY		TERENY USŁUG KOMUNIKACJI AUTOBUSOWEJ
	TERENY ZABUDOWY USŁUG ADMINISTRACJI		TERENY ZABUDOWY GARAŻOWEJ
	TERENY ZABUDOWY USŁUG KULTURY		TERENY PARKINGÓW
	TERENY ZABUDOWY USŁUG KULTU RELIGIJNEGO		TERENY PLACU PUBLICZNEGO
	TERENY ZABUDOWY USŁUG ZDROWIA		

## OZNACZENIA GRAFICZNE INFORMACYJNE:

	TERENY OBIEKTÓW I URZĄDZEŃ ELEKTROENERGETYCZNYCH (GŁÓWNY PUNKT ZASILANIA)		TERENY ZIELENI IZOLACYJNEJ
	TERENY OBIEKTÓW I URZĄDZEŃ WODOCIĄGOWYCH		TERENY ZAMKNIĘTE
	TERENY URZĄDZEŃ GAZOWNICTWA (STACJE REDUKCYJNO-POMIAROWE)		PRZEPOMPOWNIE ZLOKALIZOWANE W RAMACH TERENÓW O INNEJ FUNKCJI
	TERENY OBIEKTÓW I URZĄDZEŃ CIEPŁOWNICTWA		LOKALIZACJA PARKINGÓW OGÓLNODESTĘPNYCH W RAMACH TERENÓW O INNEJ FUNKCJI
	TERENY OBIEKTÓW I URZĄDZEŃ KANALIZACJI		URZĄDZENIA ELEKTROENERGETYCZNE
	TERENY GOSPODAROWANIA ODPADAMI		AKCENTY ARCHITEKTONICZNE I DOMINANTY
	TERENY OBIEKTÓW I URZĄDZEŃ TELEKOMUNIKACJI		OBSZAR NARAŻONY NA NIEBEZPIECZEŃSTWO POWODZI RZECI LIŚNICY
	TERENY OBIEKTÓW I URZĄDZEŃ INFRASTRUKTURY TECHNICZNEJ		OBSZAR NA KTÓRYM PRAWDOPODOBIENSTWO WYSTĄPIENIA POWODZI JEST NISKIE - 0,2%
	GŁÓWNE PRZESTRZENIE PUBLICZNE		OBSZAR NARAŻONY NA ZALANIE W PRZYPADKU ZNISZCZENIA LUB USZKODZENIA WAŁU PRZECIWPOWODZIOWEGO
	LOKALIZACJE ŚCIEŻEK ROWEROWYCH		WAŁY PRZECIWPOWODZIOWE
	LOKALIZACJE CIĄGÓW PIESZYCH		GRANICA OBSZARU NATURA 2000 DORZECZE PARSEŃY PLH 320007
	LINIE ELEKTROENERGETYCZNE WYSOKIEGO NAPIĘCIA 110 kV WRAZ Z KORYTARZEM OCHRONY FUNKCJI		POMNIKI PRZYRODY
	LINIE ELEKTROENERGETYCZNE ŚREDNIEGO NAPIĘCIA 15 kV		RONDO
			STEROWANIE SYGNALIZACJĄ ŚWIETLNA
			ZAKOŃCZENIA ULIC BEZ PRAWA WJAZDU I WYJAZDU NA ULICE WYŻSZEJ KLASY
			WIADUKTY
			PRZEJAZDY KOLEJOWE
			GRANICE PODSTREF FUNKCJONALNO - PRZESTRZENNYCH
			SYMBOL ARKUSZY
			SYMBOL PODSTREF FUNKCJONALNO - PRZESTRZENNYCH