

# Projekt zagospodarowania terenu 1:500


## BIAŁOGARD, Dz. Nr 31, obr. 0008 Białogard

**Inwestor:**

Miasto Białogard, Urząd Miasta Białogard

ul. 1 Maja 18


78-200 BIAŁOGARD

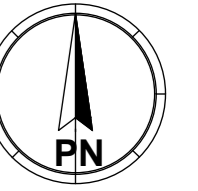

**LEGENDA:**

A,B,C,D,... granica działki nr 31

1 budynek szkoły

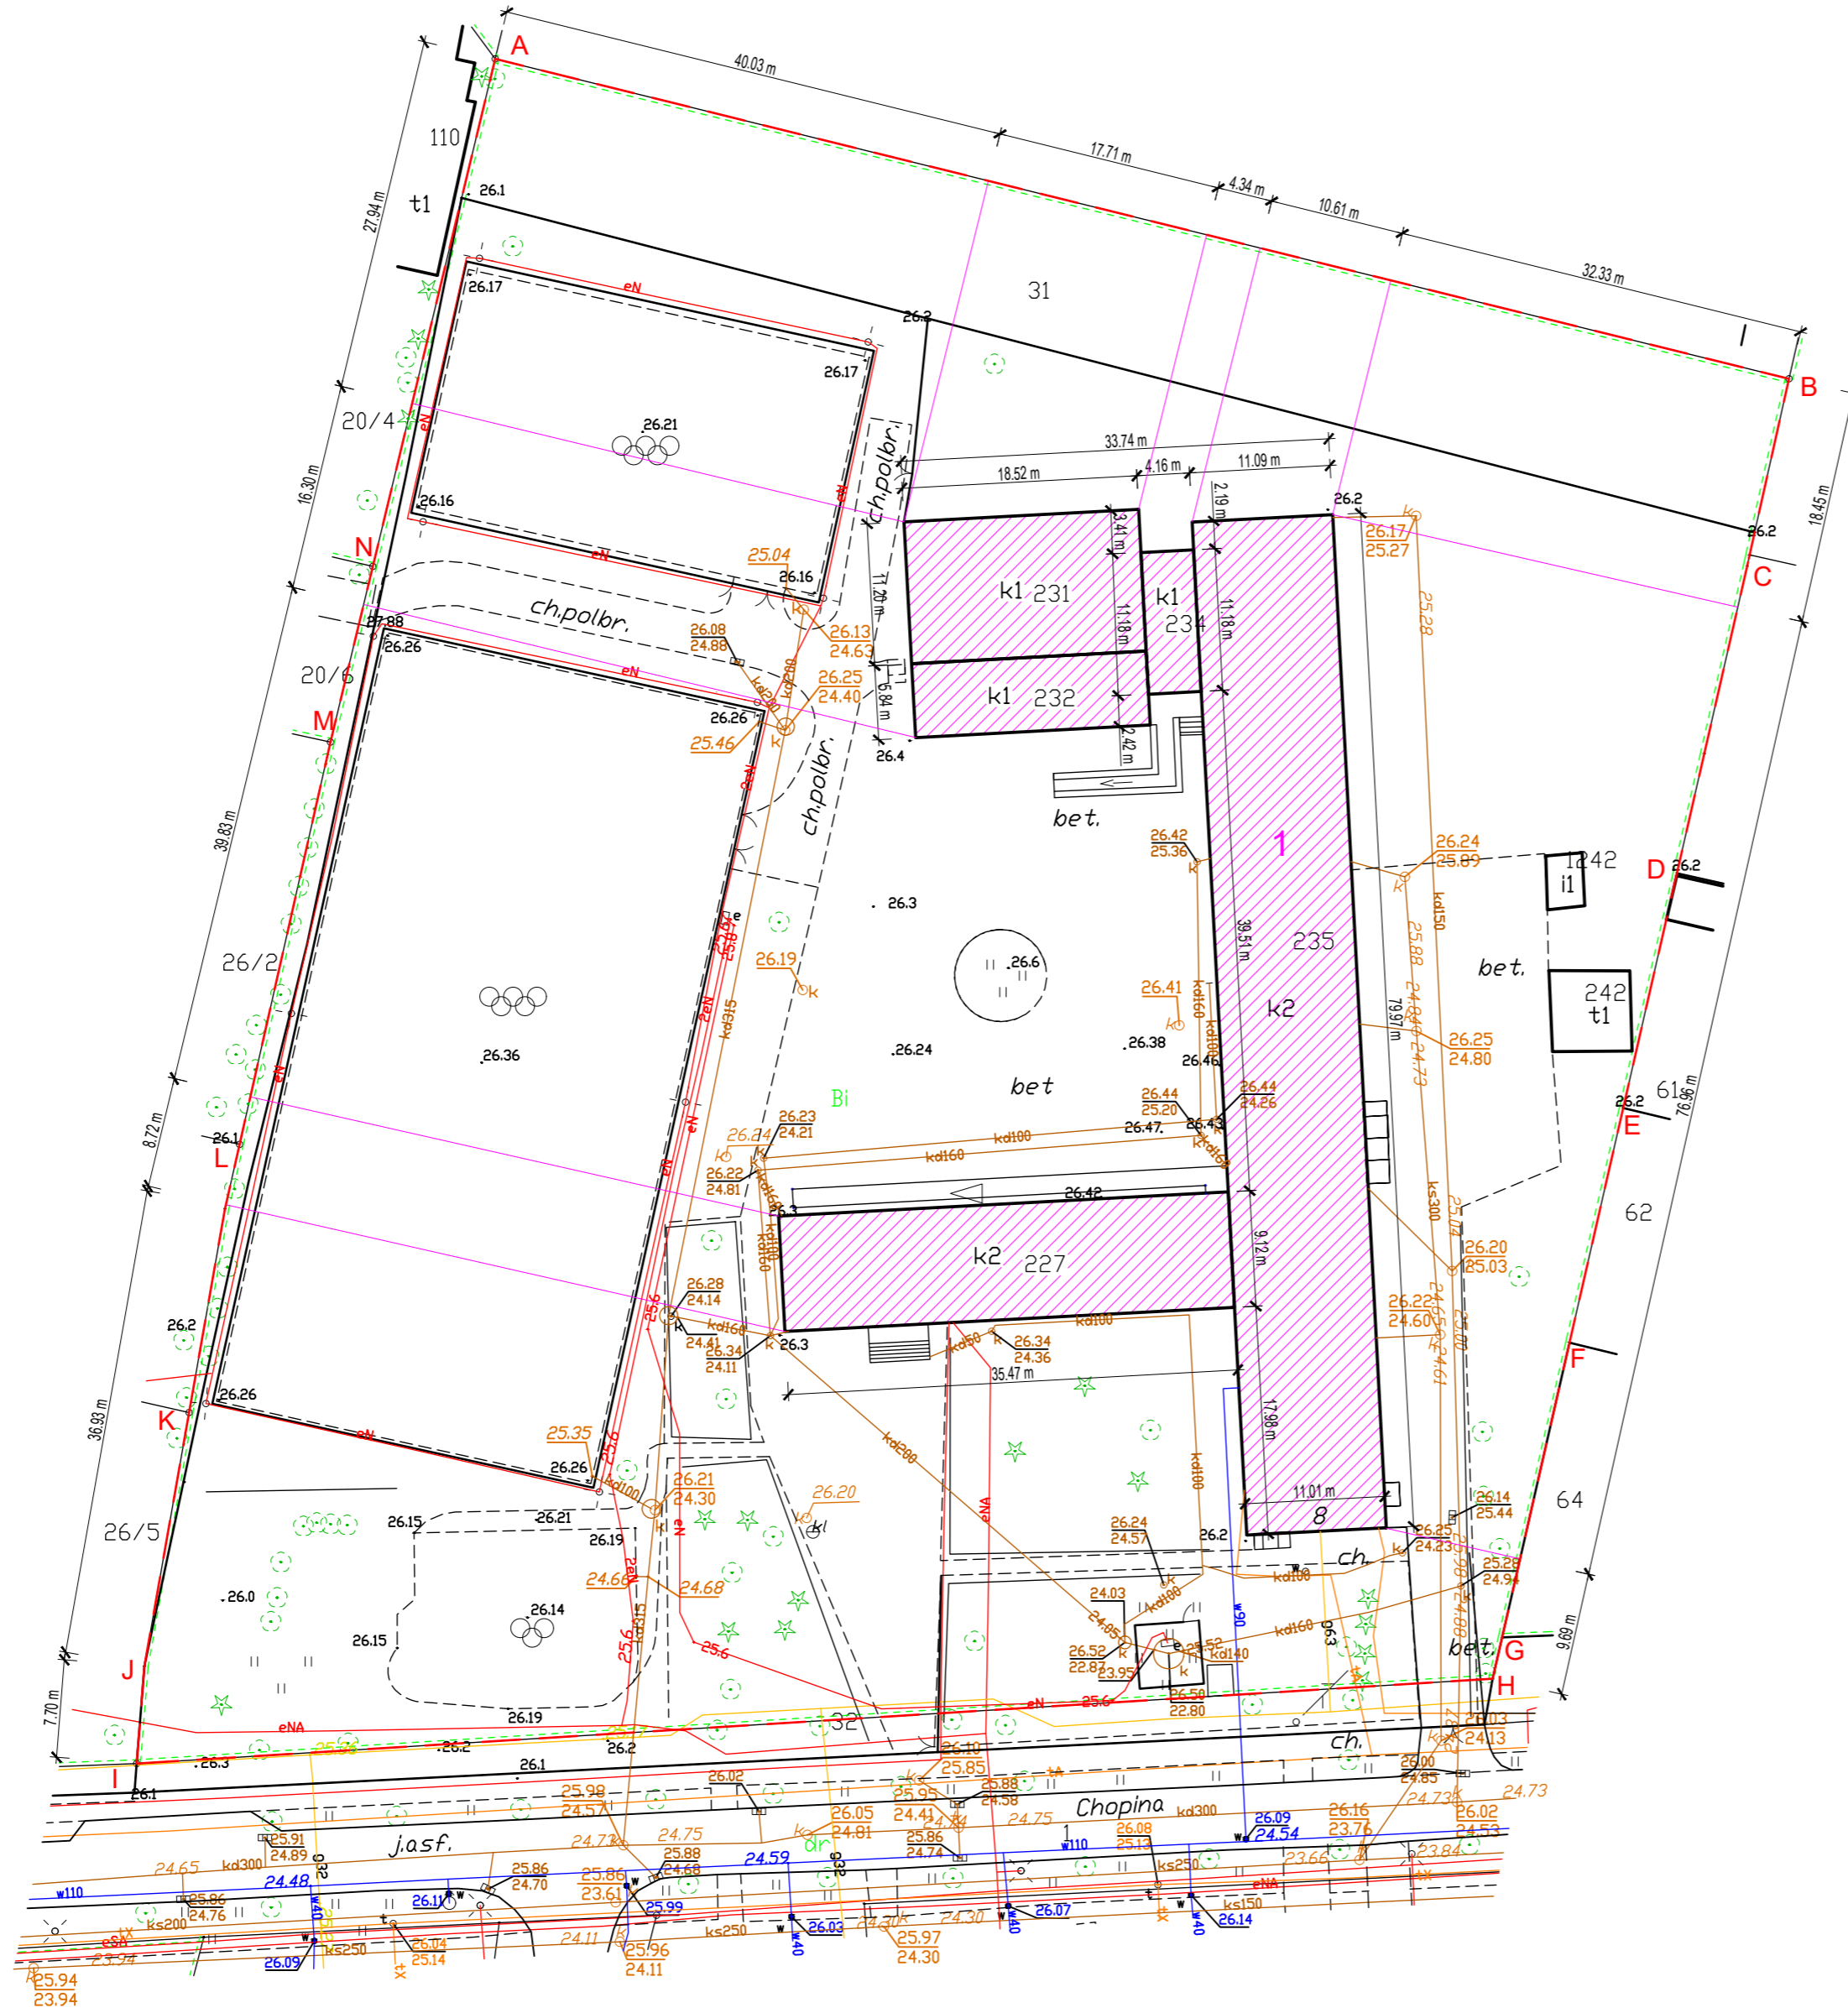

**±0,00 = 26,30 m n.p.m**

ZAPROJEKTOWANO PRZY UŻYCIU WERSJI STUDENCKIEJ PROGRAMU AUTODESK

ZAPROJEKTOWANO PRZY UŻYCIU WERSJI STUDENCKIEJ PROGRAMU AUTODESK

<b>BUDIMET</b> właściciel: Krzysztof Zalewski ul. Wisłana 15B 78-200 Białogard tel.: 883 727 580 email: budimet.bialogard@gmail.com		Projektant architektury: mgr inż. arch. Paweł Przydanecki upr. nr WP-01A/0001/14/6/13/2010 - specjalność: projektowa architektoniczna	Podpis		
		Projektant konstrukcji: mgr inż. Krzysztof Zalewski upr. nr ZAP/0008/POOK/13 - specjalność: projektowa konstrukcyjno-budowlana	Podpis		
Projekt: <b>Budynek użyteczności publicznej - budynek szkoły</b>					
Inwestor: Miasto Białogard, Urząd Miasta Białogard ul. 1 Maja 18, 78-200 Białogard					
Adres inwestycji: m. Białogard, ul. Chopina 8					
Rysunek: PROJEKT ZAGOSPODAROWANIA TERENU					
Numer projektu	Branża	Faza projektu	Data	Skala	Numer rysunku
	architektura	PB	29.04.2022	1:500	1

poświadczam zgodność kopii mapy do celów projektowych z oryginałem