


Rzut połaci dachowej 1:250

BIAŁOGARD, Dz. Nr 31, obr. 0008 Białogard


Inwestor:

Miasto Białogard, Urząd Miasta Białogard
ul. 1 Maja 18
78-200 BIAŁOGARD

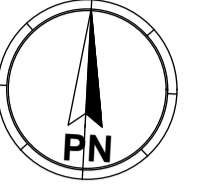

LEGENDA:

- 1 budynek szkoły - część uwzględniona w opracowaniu
- 2 budynek szkoły - część budynku niepodlegająca opracowaniu

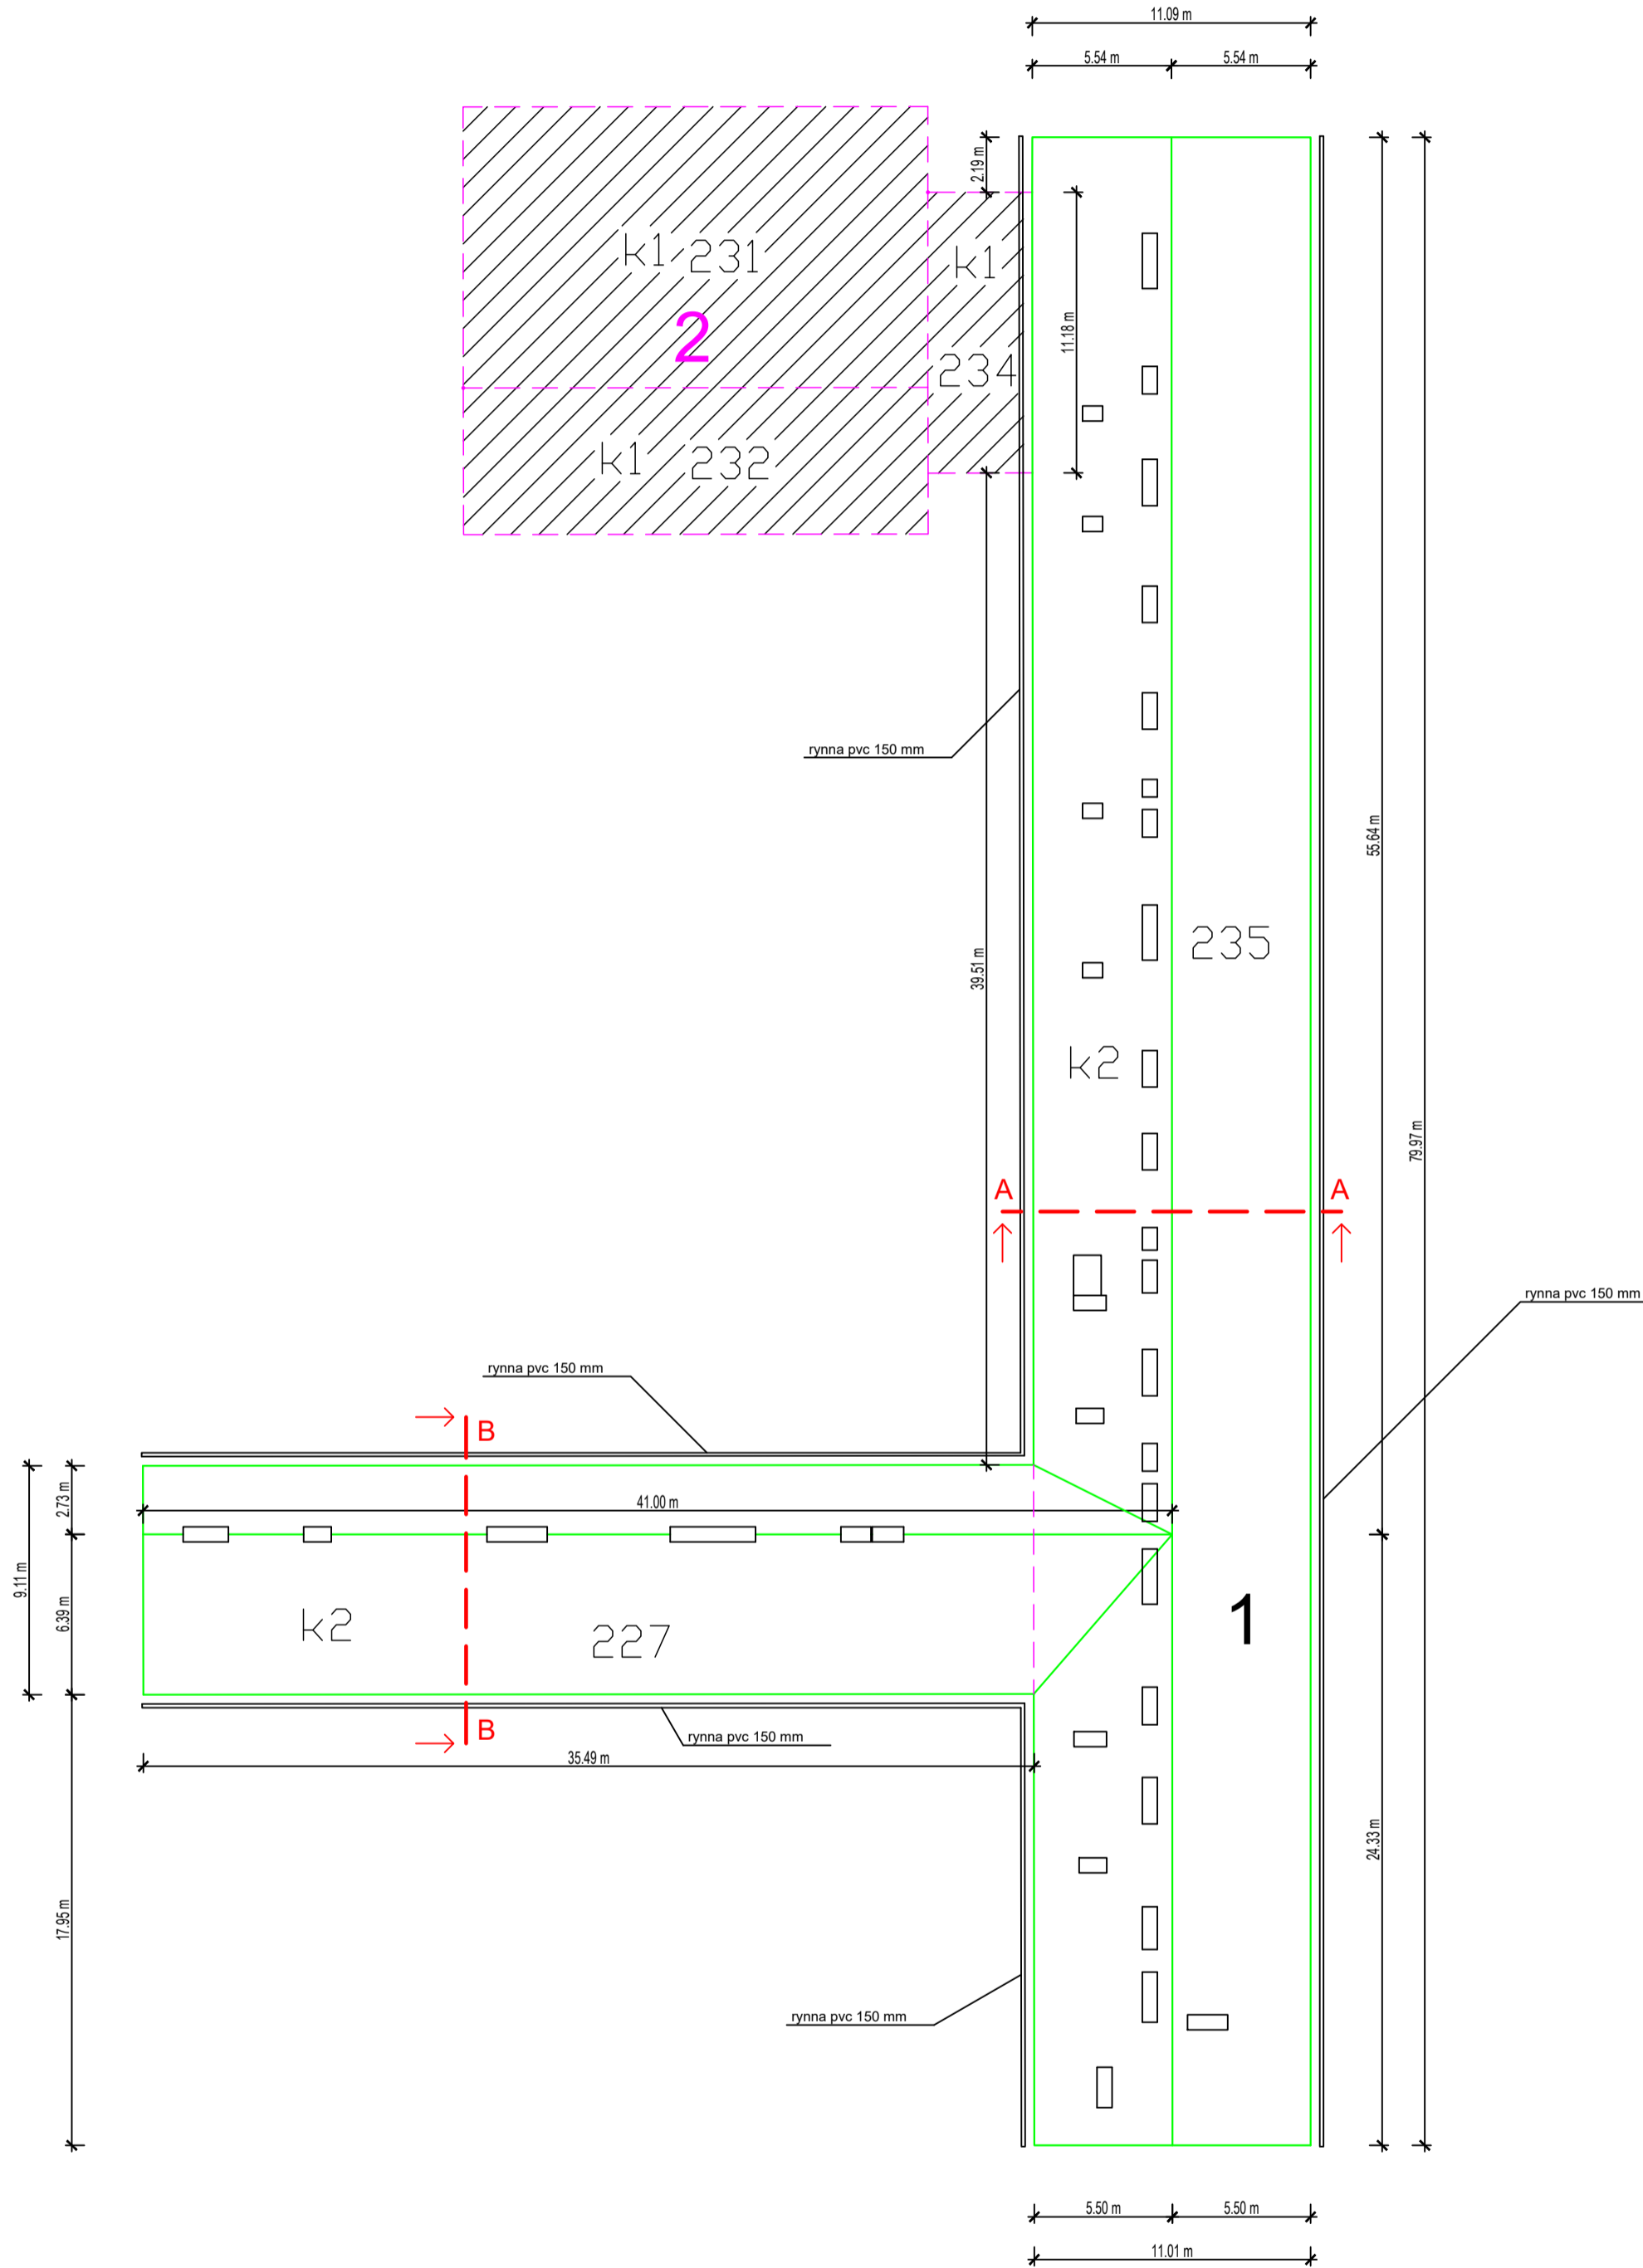

**±0,00 = 26,30 m
n.p.m**

BUDIMET właściciel: Krzysztof Zalewski ul. Wisiłana 15B 78-200 Białogard tel: 883 727 580 email: budimet.bialogard@gmail.com	Projektant architektury: mgr inż. arch. Paweł Przydaneł upr. nr WP-OIA/OKK/UpB/63/2010 - specjalność projektowa architektoniczna	Podpis			
	Projektant konstrukcji: mgr inż. Krzysztof Zalewski upr. nr ZAP/0008/POOK/13 - specjalność projektowa konstrukcyjno-budowlana	Podpis			
Projekt: Budynek użyteczności publicznej - budynek szkoły					
Inwestor: Miasto Białogard, Urząd Miasta Białogard ul. 1 Maja 18, 78-200 Białogard					
Adres inwestycji: m. Białogard, ul. Chopina 8					
Rysunek: RZUT POŁACI DACHOWEJ					
Numer projektu	Branża	Faza projektu	Data	Skala	Numer rysunku
	architektura	PB	29.04.2022	1:250	2