



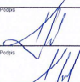
STAN ISTNIEJĄCY



 Przedsiębiorstwo Handlowo Usługowe i Consultingowe PROJEKT mgr inż. Wiesław Kot (1) (dotychczasowy IT) reg. Sądzi Złotopole		Miasto Białogard Urząd Miasta Białogard ul. 1 Maja 18 78-200 Białogard	
Nazwa projektu Projekt wymiany barier mostu usytuowanego w ciągu ul. Polczyńskiej w Białogardzie		Tytuł Widok z boku - stan istniejący	
Opracował mgr inż. Wiesław Kot upr. bud. UANW/22107/0509	Data 	Skala 1:500	Strona z 4
Projektant mgr inż. Wiesław Kot upr. bud. UANW/22107/0509	Data 	Skala 	Strona z 4

STAN ISTNIEJĄCY

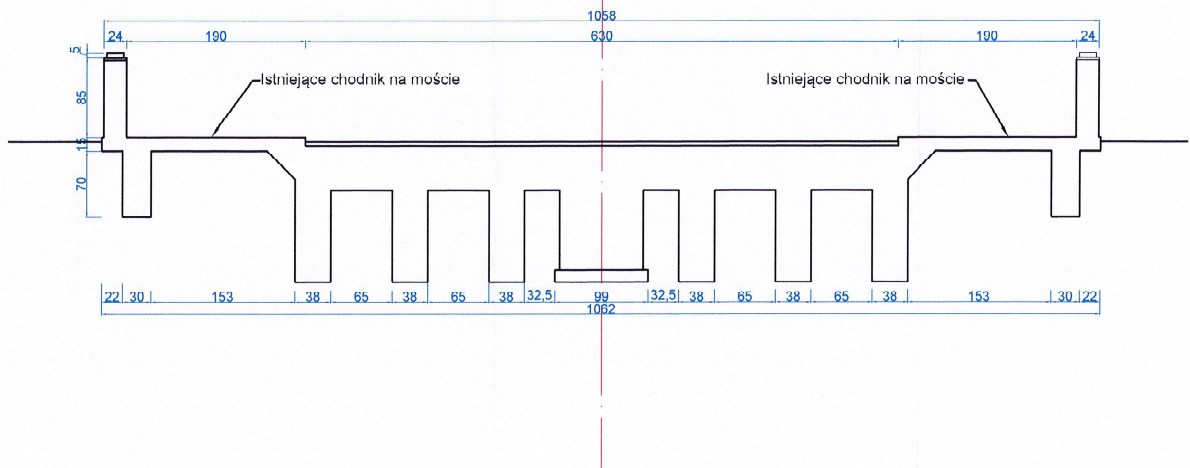

 Przedsiębiorstwo Handlowo Usługowe i Consultingowe PROJEKT mgr inż. Wiesław Kot ul. Okulickiego 10, 78-520 Zbawienie		Miasto Białogard Urząd Miasta Białogard ul. 1 Maja 18 78-200 Białogard	
Tytuł rysunku Przekrój poprzeczny - stan istniejący		Skala 1:50	
Opracował mgr inż. Wiesław Kot upr. bud. UAN/NM/210/05/066	Projektant mgr inż. Wiesław Kot upr. bud. UAN/NM/210/05/066	Data 	Strona z 5 5