


WYRYS ZE STUDIUM UWARUNKWAŃ I KIERUNKÓW I KIERUKÓW ZAGOSPODAROWANIA PRZESTRZENNEGO MIASTA BIAŁOGARD

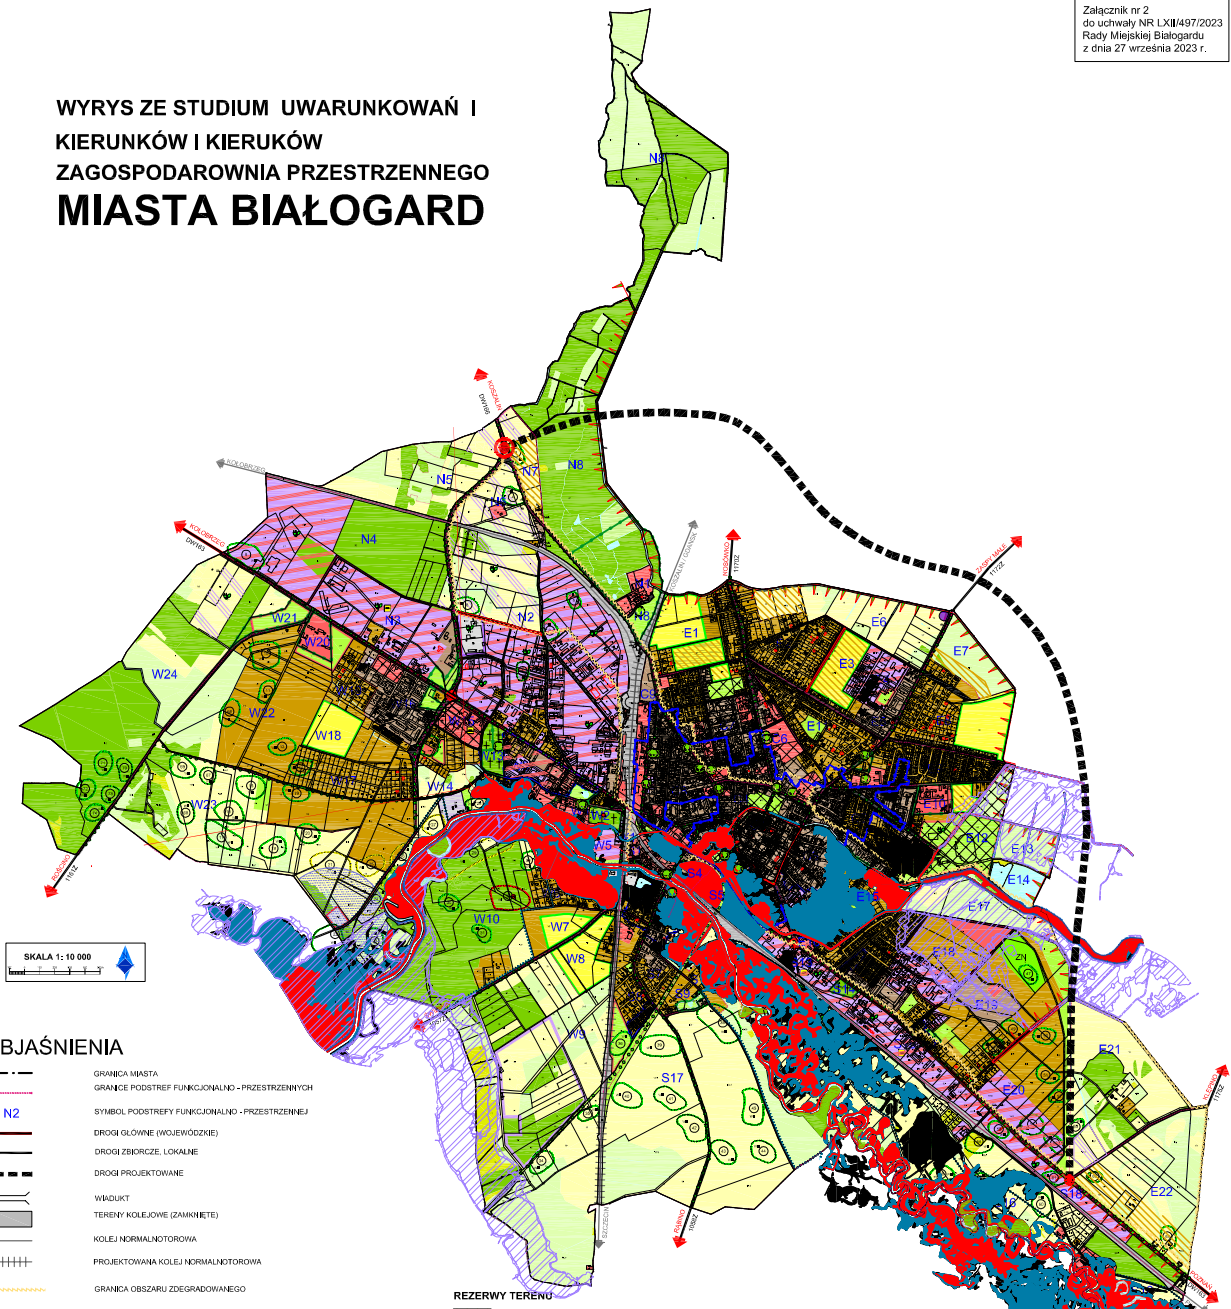

SKALA 1:10 000

OBJAŚNIENIA

- GRANICA MIASTA
- GRANICE PODSTREFY FUNKCJONALNO-PRZESTRZENNEJ
- N2 SYMBOL PODSTREFY FUNKCJONALNO-PRZESTRZENNEJ
- DROGI GŁÓWNE (WOJEWÓDZKIE)
- DROGI ZBIORCZE, LOKALNE
- DROGI PROJEKTOWANE
- WIADUKT
- TERENY KOLEJOWE (ZAMKNIĘTE)
- KOLEJ NORMALNOTOROWA
- PROJEKTOWANA KOLEJ NORMALNOTOROWA
- GRANICA OBSZARU ZDEGRADOWANEGO

KIERUNKI ZAGOSPODAROWANIA PRZESTRZENNEGO (TERENY ISTNIEJĄCEGO I PROJEKTOWANEGO ZAINWESTOWANIA)

- TERENY ZABUDOWY MIESZKANOWEJ, JEDNORODZINNEJ (DOMNIJĄCEJ)
- TERENY ZABUDOWY MIESZKANOWEJ MIESZANEJ, W TYM USŁUGOWEJ
- TERENY USŁUG
- TERENY USŁUG SPORTU I REKREACJI, LUB TURYSTYKI
- TERENY PRODUKCJI, SKŁADOWNI BIAZ, USŁUG, RZEMIOSŁA LUB INNYCH TERENACH LOKALNYCH
- TERENY USŁUG I TERENY ZABUDOWY MIESZKANOWEJ MIESZANEJ
- WAZNIEJSZE TERENY PRZESTRZENI PUBLICZNEJ
- TERENY ZIELEŃ O CHARAKTERZE NATURALNYM
- TERENY ZIELEŃ URZĄDZONEJ
- CMENTARZE
- WAZNIEJSZE OŚRODKI OBSŁUGI TECHNICZNEJ MIASTA
- SCHRONISKO DLA ZMIERZĄT
- GRZEBOVIŚKO ZWIĘRZĄT
- STREFY UCZĄLIWYŃCI (ODDZIAŁYWANIA) OBIEKTÓW
- OBSZARY LOKALIZACJI OBIEKTÓW HANDELOWYCH O POWIERZCHNI SPRZEDAŻY POWYŻEJ 2000 M²
- OBSZARY RZYMIESZCZENIA URZĄDZEŃ WYTWARZAJĄCYCH ENERGIĘ Z ODNAWIALNYCH ŹRÓDEŁ ENERGII O MOCY PRZEKRZAJAJĄCEJ 100 KW

REZERWY TERENU

- REZERWA TERENU POD ZABUDOWĘ MIESZKANOWĄ
- REZERWA TERENU POD USŁUGI CENTROTWORCZE
- REZERWA TERENU POD ZABUDOWĘ PRODUKCJI I USŁUG
- REZERWA TERENU POD FUNKCJĘ SPORTU

OGRODY DZIAŁKOWE

- OGRODY DZIAŁKOWE

OBSZAR ROLNICZEJ PRZESTRZENI PRODUKCYJNEJ

- GRUNTY ROLNE
- TERENY PRODUKCJI ROLNICZEJ
- UŻYTKI ZIELEŃ
- NEUŻYTKI
- STAWY HODOWLANE

ŚRODOWISKO KULTUROWE

- STREFA A OCHRONY KONSERWATORSKIEJ
- STREFA B OCHRONY KONSERWATORSKIEJ
- STREFA K OCHRONY KRAJOBRAZU
- STANOWISKA ARCHEOLOGICZNE
- GRANICA OCHRONY STANOWISKA ARCHEOLOGICZNEGO W I
- GRANICA OCHRONY STANOWISKA ARCHEOLOGICZNEGO W II
- GRANICA OCHRONY STANOWISKA ARCHEOLOGICZNEGO W III
- OBIEKTY WPISANE DO REJESTRU ZABYTKÓW

ŚRODOWISKO PRZYRODNICZE

- POMBIŃ PRZYROCY
- PROJEKTOWANE ŚCIEŻKI ROOWEROWE
- WALY PRZECIWPÓWODZOWE
- LASY
- RZĘKI, RÓWY I KANAŁY
- WODY STOJĄCE
- GRANICA OBSZARU NATURA 2000 DORZECZE PARSETY PLH 30007
- GRANICA OBSZARU KULTUROWO-KRAJOBRAZOWEGO OKK-10 "DOLINA PARSETY"
- OBSZAR SZCZEGÓLNEGO ZAGROŻENIA POWODZI, NA KTÓRYM PRAWDOPODOBIEŃSTWO WYSTĄPIENIA POWODZI JEST WYSOKIE - 10%
- OBSZAR SZCZEGÓLNEGO ZAGROŻENIA POWODZI, NA KTÓRYM PRAWDOPODOBIEŃSTWO WYSTĄPIENIA POWODZI JEST ŚREDNIE - 1%
- OBSZAR NA KTÓRYM PRAWDOPODOBIEŃSTWO WYSTĄPIENIA POWODZI JEST NISZKIE - 0,2%
- OBSZAR NARAŻONY NA ZALANIE W PRZYPADKU ZNISZCZENIA LUB USZKODZENIA WĄLU PRZECIWPÓWODZOWEGO