

**URZĄD MIASTA BIAŁOGARD**

ul. 1 Maja 18

WYDZIAŁ GOSPODARKI KOMUNALNEJ – tel. 943579142, 943579146

GK-04

....., dnia.....

.....
.....
.....
(wnioskodawca, adres).....
(NIP/ Pesel).....
(telefon kontaktowy)**BURMISTRZ BIAŁOGARDU****W N I O S E K
ZGŁOSZENIE AWARII**Zgłoszenie **awarii** urządzeń niezwiązanych z funkcjonowaniem drogi, znajdujących się w pasie drogowym.

1. Zgłaszam awarię.....
.....
2. Ulica
3. Lokalizacja, powierzchnia, rodzaj zajętych elementów pasa drogowego, termin lub harmonogram zajęcia pasa drogowego:

ulica, numer działki + obręb	rodzaj*	dł.	szer.	pow.	termin (zajęcia)

*jezdnia: do 50% szer., pow.50%szer., zatoka, zjazd, chodnik, pobocze, zieleniec, plac, itp.

4. Właściciel urządzenia.....
.....
5. Wykonawca robót.....
.....
6. Osoba do kontaktu.....
(imię, nazwisko, telefon kontaktowy)

Wnosimy o wydanie decyzji o naliczeniu opłat za zajęcie pasa drogowego.

Przyjmujemy na siebie odpowiedzialność za:


- prawidłowe zabezpieczenie i oznakowanie miejsca robót,
- niezwłoczne zgłoszenie terminu zakończenia robót i protokolarne przekazanie terenu do Urzędu Miasta Białogard po zakończeniu robót,
- stan techniczny nawierzchni i urządzeń w miejscu robót w okresie 2- letniej gwarancji,
- wszelkie szkody i straty osób trzecich wynikłe w trakcie robót jak i w okresie gwarancyjnym,
- wniesienie należnych opłat na podstawie decyzji Burmistrza Białogardu.

.....
(czytelny podpis i pieczęć wnioskodawcy)

Załączniki:

- 1. Szczegółowy plan sytuacyjny w skali 1: 1000 lub 1: 500 z zaznaczeniem granic i podaniem wymiarów planowanej powierzchni zajęcia pasa drogowego lub szkic zajęcia pasa drogowego.

SZKIC ZAJĘCIA



Klauzula informacyjna o przetwarzaniu danych

Na podstawie art. 13 ust. 1 i ust. 2 rozporządzenia Parlamentu Europejskiego i Rady (UE) 2016/679 z 27.4.2016 r. w sprawie ochrony osób fizycznych w związku z przetwarzaniem danych osobowych i w sprawie swobodnego przepływu takich danych oraz uchylenia dyrektywy 95/46/WE (ogólne rozporządzenie o ochronie danych) (Dz. Urz. UE L 119 z 04.05.2016, str. 1), dalej RODO, informuję, że:

Administratorem Pani/Pana danych osobowych jest Burmistrz Białogardu, ul. 1 Maja 18, kod pocztowy 78-200,

e-mail: um.sekretariat@bialogard.info, tel. 94 35 79 100.

Dane kontaktowe do inspektora ochrony danych: Urząd Miasta Białogard, ul. 1 Maja 18, kod pocztowy 78-200, adres e-mail iodumb@bialogard.info, nr telefonu 94 35 79 213.

Przetwarzanie Pani/Pana danych osobowych odbywa się na podstawie art. 6 ust. 1 lit. b) RODO w celu wydania decyzji na zajęcie pasa drogowego.

Odbiorcą Pani/Pana Danych osobowych są:

organy władzy publicznej oraz podmioty wykonujące zadania publiczne lub działające na zlecenie organów władzy publicznej, w zakresie i w celach, które wynikają z przepisów powszechnie obowiązującego prawa, firmy wykonujące usługi serwisowe programów komputerowych, operator pocztowy, inne podmioty, które na podstawie stosownych umów zawartych z Miastem Białogard przetwarzają dane osobowe dla których administratorem jest Burmistrz Białogardu.

Pani/Pana dane osobowe nie będą przekazywane do państwa trzeciego/organizacji międzynarodowej.

Pani/Pana dane osobowe będą przechowywane przez okres niezbędny do realizacji celów z zgodnie z przepisami prawa w tym instrukcją kancelaryjną lub wewnętrznymi regulacjami administratora, a po tym czasie przez okres oraz w zakresie wymaganym przez przepisy powszechnie obowiązującego prawa.

Posiada Pani/Pan prawo dostępu do treści swoich danych oraz prawo ich sprostowania, usunięcia po okresie przechowywania, ograniczenia przetwarzania.

Przysługuje Pani/Panu prawo wniesienia skargi do Prezesa Urzędu Ochrony Danych Osobowych, gdy uzna Pani/Pan, iż przetwarzanie danych osobowych dotyczących Pani/Pana narusza przepisy RODO.

Podanie przez Panią/Pana danych osobowych jest wymogiem obowiązkowym gdyż przestanką przetwarzania danych osobowych jest zawarcie umowy/zlecenia (art. 6 ust 1 lit b) RODO,

Odmowa zgody na przetwarzanie danych osobowych skutkować będzie niezawarciem umowy/zlecenia.

Dane nie będą przetwarzane w sposób zautomatyzowany, w tym również nie będą profilowane.