

Protokół Nr 3/2014
z posiedzenia Komisji Budżetu i Finansów Rady Miejskiej
w dniu 17 lutego 2014 r.

Obecni wg załączonej listy.
Miejsce obrad: Biuro Rady Miejskiej

Tematyka Komisji:

1. *Otwarcie posiedzenia.*
2. *Rozpatrzenie i zaopiniowanie pisma Pana K.Szyperskiego.*
3. *Zamknięcie posiedzenia.*

Ad 1

Posiedzenie o godz. 14.00 „otworzył i prowadził” Przewodniczący Komisji – Stefan Purol. Komisja przedstawiony porządek.

Ad 2

Przewodniczący Komisji poprosił Kierownika Powiatowego Inspektoratu Nadzoru Budowlanego Pana T.Wycecha o przedstawienie sprawy zawartej w piśmie Pana K.Szyperskiego (w załączeniu). Ponadto Przewodniczący Komisji poinformował, że wpłynęło pismo radcy prawnego A.Nowickiego odnoszące się do dzisiejszego posiedzenia, które zostało rozdane członkom Komisji, stanowiące załącznik do protokołu.

Kierownik PINB Pan T.Wycech – wyjaśnił, że prowadzi postępowanie administracyjne w sprawie samowoli. Postępowanie jest tego typu, że jeżeli stwierdzą, iż inwestor tj. BSM nie miał stosownych dokumentów, czyli zgłoszenia w Starostwie, wówczas prowadzi się postępowanie legalizacyjne. Wtedy nakazuje się inwestorowi dokonania wyceny sieci z oceną techniczną. Jeżeli wszystko jest w porządku to wydaje się postanowienie i nakłada się opłatę legalizacyjną. W przypadku sieci opłata legalizacyjna wynosi 5 tys. zł. Jeśli nie ma spełnionych tych warunków to nakazuje się rozbiórkę. Podobnie w przypadku przyłącza należy opracować dokumentację zgodną z warunkami technicznymi, wykonać mapkę geodezyjno-wykonawczą i dokonać opłatę legalizacyjną ponad 500 zł. Obecne postępowanie jest na zasadzie wyjaśniania. Czasowo przeciągnęło się to, bo pełnomocnik BSM nie zna się na tym.

W tym miejscu Przewodniczący Komisji powitał Burmistrza i poinformował, że posiedzenie jest nagrywane przez mieszkańca Pana Sz.Jonko.

Głos w dyskusji zabrali:

B.Stanczewski – pytał jakby prześledzić ścieżkę legislacyjną w zakresie podłączenia do domków jednorodzinnych, jak traktować osoby, które mają podłączenie od domu do granicy działki? Czy mieszkańców obowiązywała ich mapka i zgłoszenie, czy to było po stronie wykonawcy? Z tego co Radny orientuje się to większość domków nie ma przyłączy, zgodnie z prawem.

T.Wycech – odpowiedział, że często jest sama sieć, bez przyłącza. Jeżeli z dokumentów wyjdzie, że BSM miała samą sieć a przyłącza mieszkańcy, to będzie trzeba w stosunku do mieszkańców prowadzić postępowanie. Należy stwierdzić na jakiej zasadzie to działa, czy

BSM zlecało wykonanie, czy mieszkańcy zlecali dla BSM. Na wstępie stwierdzają, że została wykonana cała sieć. Pozostaje kwestia jak do tego podejździe BSM. Gdy stwierdzi, że przyłącza nie są jej to wszczynają się osobne postępowania. Jeśli BSM stwierdzi, że sieć z przyłączami jest jej to kończy się postępowanie, gdzie stroną jest BSM.

W.Czurko – powiedział, iż Inspektor wspominał, że jest prowadzonych kilka postępowań wyjaśniających, Radny zapytał jak się zakończyły?

T.Wycech – powiedział, że jeśli chodzi o BSM to wszystko jest dziwne, bo z jednej strony BSM ma pełną dokumentację ale niedopełniali obowiązku zgłoszenia w Starostwie.

K.Szyperski – poinformował, że występuje jako mieszkaniec Białogardu, mimo, to w firmie konkurencyjnej jest jako udziałowiec. Z posiadanej wiedzy wie, że BSM w Białogardzie kładła kable, gdzie się dało, aby jak najszybciej położyć. Zgodnie z uchwałą Rady Miejskiej za położenie 1m2 kabla w pasie drogowym opłata wynosi 52 zł. Mieszkaniec wystąpił w ub. tygodniu do Starostwa Białogardzkiego o udostępnienie wykazu ulic, gdzie jest zrobiona inwentaryzacja sieci kablowej i telekomunikacyjnej oraz gdzie są zrobione mapki powykonawcze. Wystąpił z pytaniem czy wszystkie kable w ziemi powinny być naniesione. Stanowisko w tej sprawie jest, że tak. Mieszkaniec otrzymał wykaz inwentaryzacji sieci, który przedstawił w formie wizualnej tj. ul. Wazów – zał. 1, ul. Krakowską – zał. 2, ul. Grunwaldzką – zał.-3. Ponadto w formie wizualnej zostały przedstawione następujące załączniki do protokołu: Umowa przyłączenia do sieci telewizji kablowej Białogardzkiej Spółdzielni Mieszkaniowej – zał. 4, druk zlecenia na wykonanie przyłącza do sieci kablowej – zał. 5, decyzja Burmistrza Białogardu IM.720.3.57.2011 z 24 czerwca 2011 r. zał. - 6, decyzja Burmistrza Białogardu IM.720.3.58.2011 z 24 czerwca 2011 r. zał. – 7, pismo GGN-OD.6640.1.12.2014.TK z dnia 12 lutego 2014 r. – zał. 8. Na 166 ulic tylko na ponad 20 ulicach jest coś naniesione. Na przykład na ul. Asnyka jest ponad 60 m instalacji od ul. Dąbrowszczaków, na ul. Chopina 50 m przy ul. Św. Jerzego oraz 20 m przy ul. Górnośląskiej. Według stanów geodezyjnych na wielu działkach nie ma ujętych instalacji. Na ul. Kochanowskiego jest instalacja w obrębie działki Nr 44, na ul. Małcużyńskiego 70m, na ul. Miłej – 40m, na ul. Wazów brak jest jakichkolwiek przyłączy. Na ulicy Wazów jest położona sieć główna, magistrala, nie ma żadnych przyłączy do jakiegokolwiek domu. BTK ma gro instalacji w kanalizacji technicznej Telekomunikacji Polskiej, która jest położona na około 50 ulicach, a na pozostałych ulicach nie ma. Na ul. Krakusa i Wandy, Tatrzańskej, Wiejskiej, Krakowskiej, Leśnej i ościennych nie ma wykazanych przyłączy. Formalnie na tych ulicach nie powinno być kabłówek a kabłówka jest wszędzie. Ponadto brak jest ewidencji skrzynek BTK i przyłączy. Mieszkaniec przyjął, że na 1 m2 wchodzi 10 mb kanalizacji technicznej. Pan. K.Szyperski poinformował, że za położenie sieci tj. 160 mb instalacji na odcinku od Urzędu Miasta do Straży Miejskiej firma zapłaciła opłatę roczną 407 zł, a za zajęcie pasa drogowego w czasie budowy ponad 130 zł. Ponadto mieszkaniec zapoznał z odpowiedzią BSM dla Białogardzianina, gdzie było napisane, że inwestor a nie wykonawca jest zobowiązany do rozpoczęcia robót budowlanych oraz do uzyskania zezwolenia na zajęcie pasa drogowego. Mieszkaniec zwrócił uwagę na umowę BSM w sprawie przyłączenia do telewizji kablowej, gdzie czynności robi wykonawca na podstawie zlecenia, które podpisuje mieszkaniec danej nieruchomości. BSM takimi zapisami próbuje zważyć wszystkie opłaty na abonamentów.

Burmistrz – odpowiedział, że sprawa instalacji leży w kompetencji Nadzoru Budowlanego, który zajmuje się tą sprawą od kilku lat i musi rozstrzygnąć na jakim etapie legalizacja ułożonych instalacji jest dokonana, a na których nie. Udruk jest to, że przy każdej inwestycji dochodzi do przerwania kabli. Dzisiaj też przy ul. NNMP przerwano kable. Prowadząc inwestycje w mieście są problemy, aby udowodnić, że to są kable BSM. Samorządowe Kolegium Odwoławcze raz uznało rację Miasta, a drugi raz nie, twierdząc,

że Miasto niewystarczająco udowodniło. Burmistrz ma deklarację BSM, że wszystko ma być zinwentaryzowane i ma być przedstawiony harmonogram, kiedy ma to być legalizowane.

W.Czurko - stwierdził, że instalacja w studzienkach Telekomunikacji Polskiej jest poza jurysdykcją Burmistrza, natomiast odejście przyłącza mieści się w zakresie działalności Burmistrza. Sprawa ciągnie się przez dłuższy czas, należy ją wyjaśnić, bo problem płatności może być trudny dla mieszkańców.

Przewodniczący Komisji – poinformował, że pełnomocnik BSM powiedział, iż nie będzie brał udziału w Komisji dopóki trwa postępowanie administracyjne.

B.Stanczewski – powiedział, że na ul. Łokietka nie ma wykazanych sieci a mieszkańcy posiadają telewizję kablową. Radny stwierdził, że za mapkę opłata wynosi 500 zł, opłata legalizacyjna dot. sieci wynosi 5 tys. zł. Radny uważa, że to jedna z istotnych spraw społecznych miasta.

W.Czurko – pytał o próbę wezwania mieszkańca do zaprzestania oszczerstwom i skierowania sprawy na drogę sądową.

K.Szyperski – odpowiedział, że żadna sprawa dot. domniemanych oszczerstw nie została wytyczona i nic nie wpłynęło do mieszkańca. K.Szyperski wystąpił do Wydz. Geodezji i posiada dokument, na którym większość ulic nie ma instalacji telewizji kablowej.

Burmistrz – stwierdził, że tu są różne instytucje zaangażowane. Burmistrz dodał, że jest pozew BSM przeciwko firmie. BSM ma monopol na przekazywanie sygnałów i jest spór, bo firma konkurencyjna też chciałaby zaproponować możliwość przekazywania sygnałów do mieszkań. Drugi spór jest między samorządem a BSM polegający na tym, że Miasto wystawiając decyzję za zajęcie pasa drogowego spotyka się z odwołaniem do SKO, iż kable nie są BSM. Miasto musi udowodnić, że kable są BSM. Burmistrz proponował, aby skoncentrować się na dwóch ulicach np. ul. Lutyków, aby nie ponosić kosztów. Następna sprawa to Nadzór Budowlany. Kolejny problem to zaangażowanie mieszkańców tj. jakie po stronie mieszkańca są obowiązki, aby były wykonane prace. Burmistrz powiedział, należy szukać metod kompromisowych. Burmistrz przyjął deklarację BSM, że będzie harmonogram i chęć uregulowania tej sprawy z punktu społecznego. Materia jest skomplikowana i wymaga dłuższego czasu. Tych wątków jest wiele. Rada nie jest władna, aby to rozwiązać, bo do tego są inne instytucje ale radni winni wiedzieć, że taki problem jest.

Z.Jonko - pytał kto na tym najbardziej ucierpi? Radny uważa, że ten temat należy jak najszybciej rozwiązać bezkompromisowo. Jeżeli firma Pana Szyperskiego jest konkurencyjną wobec BSM, to wiadomo, że każdy będzie próbował, aby jego firma miała jak najwięcej zadań, bo na rynku jest ciężko. Radny zastanawia się dlaczego w Białogardzie nie działa TV WI-FI?

Burmistrz – prosił, aby być ostrożnym odnośnie wypowiedzi w BTK, gdzie radny Z.Jonko wypowiadał się odnośnie działek pod stadionem i kpił z administracji. Można budować na kilku działkach i na kilkunastu tylko trzeba być właścicielem. Skoro Nadzór Budowlany ma z tym kłopot, Samorządowe Kolegium też ma z tym kłopot i eksperci to przy wypowiedzi trzeba oprzeć się na fachowcach, aby nie trzeba było tego odwracać. Wcześniej były przypadki, że dano zalegalizować stan zastany. Burmistrz uważał, że podobnie będzie w przypadku TV kablowej. Gdy właściciele podejmą decyzję o zalegalizowaniu, zgodnie z prawem budowlanym to da się to uregulować.

K.Szyperski - powiedział, że jako udziałowiec firmy o tym samym profilu nie ma problemów z BSM, ale jako mieszkańca Białogardu rażą go niektóre instalacje telewizji kablowej, które wyglądają strasznie. Ważna jest inwentaryzacja, bo trzeba zrobić mapkę, projekt, ponieść opłaty. Wypowiedź mieszkańca odnosi się głównie do opłat za inwentaryzację. Firma mieszkańca znacznie przegrała w przetargu na założenie kamer monitoringu

- miejskiego. Przy przetargu jednakowo się traktuje obydwie podmioty. Mieszkaniec teraz widzi, że Miasto stoi na rozdrożu kogo tą opłatą obarczyć BSM czy mieszkańców?
- K.Skoczyk – powiedział, że mieszkańcy nie wiedzą o tym problemie, jeśli się dowiedzą to będą rezygnować z telewizji kablowej, bo będą się bać dużych opłat. Wiadomo, że z opłatami można się cofnąć do 5 lat wstecz. Dlatego Spółdzielnia powinna do tego podejść racjonalnie i jak najszybciej ten problem załatwić, bo może stracić odbiorców abonamentów.
- W.Czurko – powiedział, że pojawia się problem, bo Burmistrz prowadzi postępowanie wyjaśniające. Z telewizji kablowej, jako medium korzysta 90% mieszkańców. Radny uważał, że w gronie komisji można jedynie podyskutować, ale od rozwiązania tego problemu jest Burmistrz. Radny uważa, że niepotrzebnie wytwarza się taką atmosferę wokół telewizji kablowej i samorządu, bo to nie jest nasz problem.
- B.Stanczewski – proponował, aby był dostęp do dokumentów i zebrać wszystkich. Ponadto Radny proponował, aby określić sytuację mieszkańca Białogardu jako odbiorcy BTK. Albo mieszkańcy winni napisać o wydanie wszystkich zezwoleń, albo pozostawić to po stronie BSM i rozstrzygnąć to w ramach wykonanej inwestycji bez angażowania mieszkańców.
- Burmistrz - zaproponował, aby doprowadzić do spotkania wszystkich służb i rozwiązać to. Burmistrz będzie namawiał, aby to załatwić poprzez BSM.
- S.Purol – powiedział, iż wiadomo, że inne samorządy rozwiązały podobny problem.
- Przewodniczący Rady – nadmienił, że sprawa z kablówką toczy się już kilka lat. Przewodniczący Rady chciałby usłyszeć od Komisji Budżetu o ile mniej środków wpływa do budżetu Miasta z tytułu sieci BTK? Kolejna rzecz to droga negocjacji. Należy dojść do porozumienia i zaproponować, aby BSM wyszła naprzeciw potrzebom miasta.
- Mieszkaniec Pan Szczepan Jonko – powiedział, że ma trochę satysfakcji, bo 2 lata temu zgłaszał problem i radnych, ani urzędników nie było. Ale dziwi się kiedy ta sprawa wypłynęła. Mieszkaniec jest przekonany, że społeczeństwo Białogardu odbierze sprawę jako samorządowo- polityczno-wyborczą i zamach na A.Świrko. Mieszkaniec stwierdził brak rzeczowych informacji. Sprawa jest znana co najmniej od 5 lat. Mieszkaniec nie należy do sympatyków Prezesa ale jest przekonany, że problem zostanie rozwiązany pozytywnie. Pan Szczepan Jonko nie wyobraża sobie zamknięcia dostępu do BTK dla mieszkańców. Za tą sprawę zapłacą mieszkańcy. Przez ignorancję urzędników i odkładanie tego problemu jest obecnie 90% infrastruktury, a to 3-4 lata temu rozmawialoby się o 30%. Problem zostanie załatwiony, ale pozostanie niesmak. Mieszkaniec uważa, że należy go obecnie załatwić jawnie.
- Burmistrz – prosił, aby zapoznać się ze stanem faktycznym a potem wypowiadać się. Należy sprawdzić sprawę, która została zgłoszona przez Starostę do Nadzoru Budowlanego. Temat do dziś nie jest załatwiony, co mówi Przewodniczący Rady. Należy dojść do kompromisu, bo to się ciągnie kilka lat i nic nie zostało wyjaśnione. Burmistrz prosił, aby być ostrożnym i nie zrzucać winy na kogoś kto to zgłosił. Odpowiadają ci, którzy budują sieć, sieć wodno-kanalizacyjną, przyłącza. Urzędnicy nie odpowiadają za to, że ktoś coś robi nielegalnie.
- W.Czurko – poparł Burmistrza w sprawie obwiniania urzędników, którzy za to nie odpowiadają.
- Z.Jonko – prosił, aby posługiwać się imionami w przypadku tych samych nazwisk jak to uczynił Przewodniczący Komisji.
- B.Stanczewski – stwierdził, że tej sprawy nie należy wiązać politycznie z wyborami, bo kampanię należy zacząć dzień po wyborach.
- Mieszkaniec Pan Szczepan Jonko – ad voce stwierdził, że im dłużej sprawa będzie rozpatrywana w zamknięciu tym wszyscy mogą być posądzeni o rozgrywki polityczne.

Przewodniczący Komisji – powiedział, że ma nadzieję, że Burmistrz jak najszybciej postara się sprawę rozwiązać. Przewodniczący Komisji poinformował, że kolejne posiedzenie Komisji odbędzie na początku marca br.

Wyniku wyczerpania dyskusji Przewodniczący Komisji zamknął w/w punkt.

Ad 3

Po wyczerpaniu tematyki o godz. 15.50 zakończono posiedzenie.

Protokołowała: Małgorzata Zimmer

Przewodniczący Komisji

Stefan Purol

KOPIA MAPY ZASADNICZEJ

SKALA 1:2000

Układ wsp. płaskich: 2000 strefa 5 (15°), układ odn.: Kronsztadt 86

obr. 320101_10007 0007; dz. 121/5
Sektory mapy: 5.213.29.11; 5.213.29.12

Poświadczam się zgodność niniejszej kopii z treścią materiału państwowego zasobu geodezyjnego i kartograficznego	
Organ prowadzący państwowy zasób geodezyjny i kartograficzny	STAROSTA BIAŁOGARDZKI
Nazwa materiału zasobu	Mapa zasadnicza
Identyfikator ewidencyjny materiału zasobu	6640.80.2014
Data wykonania kopii	2014-02-14
Imię, nazwisko i podpis osoby reprezentującej organ	PODINSPEKTOR ds. Geodezji

inż. Joanna Piórkowska



KOPIA MAPY ZASADNICZEJ

SKALA 1:2000

Układ wsp. płaskich: 2000 strefa 5 (15'), układ odn.: Kronsztadt 86


obr. 320101_10019 0019; dz. 21/1, 42/1, 49/1, 67, 79/2, 85/5, 96/1, 105/1, 112/1, 112/2

Sekcje mapy: 5.213.29.21; 5.213.29.22; 5.213.29.17; 5.213.29.16

Poświadczam się zgodność niniejszej kopii z treścią materiału państwowego zasobu geodezyjnego i kartograficznego	
Organ prowadzący państwowy zasób geodezyjny i kartograficzny	STAROSTA BIAŁOCARDZKI
Nazwa materiału zasobu	Mapa zasadnicza
Identyfikator ewidencyjny materiału zasobu	6642.80.1014
Data wykonania kopii	2014-02-14
Imię, nazwisko i podpis osoby reprezentującej organ	PODINSPEKTOR ds. Geodezji

inż. Joanna Piórkowska



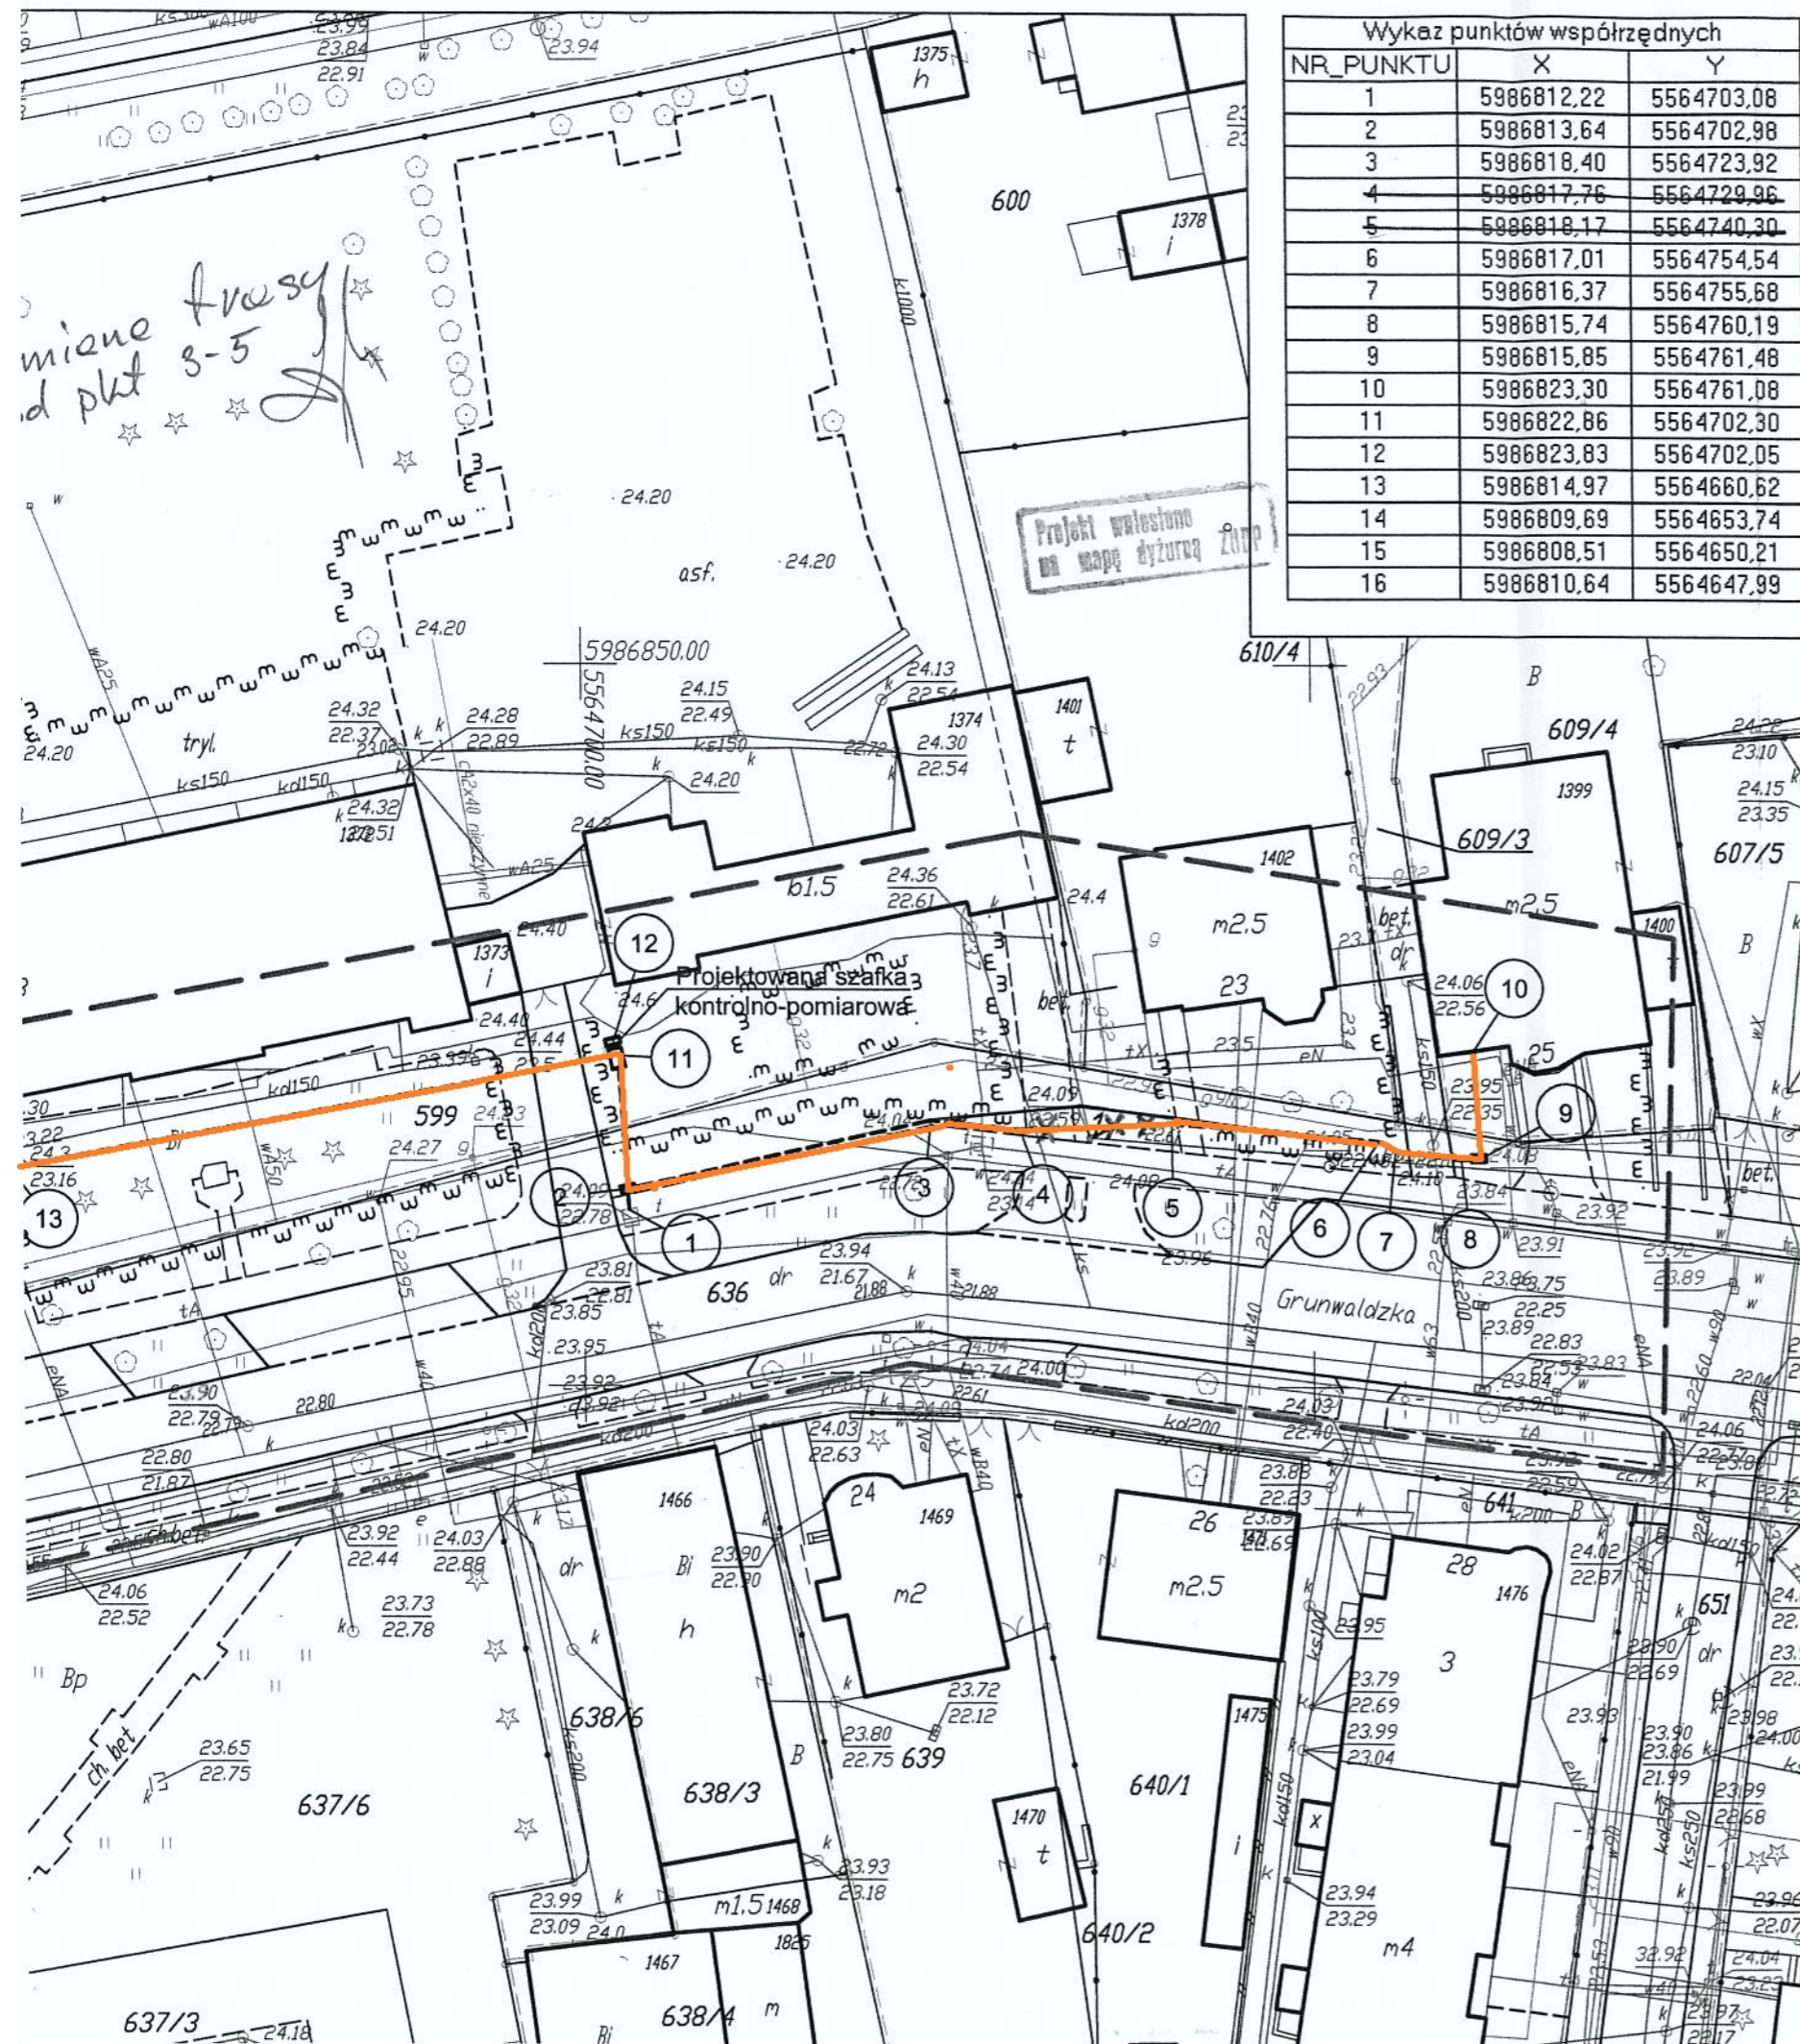

Wykaz punktów współrzędnych		
NR_PUNKTU	X	Y
1	5986812,22	5564703,08
2	5986813,64	5564702,98
3	5986818,40	5564723,92
4	5986817,76	5564729,96
5	5986818,17	5564740,30
6	5986817,01	5564754,54
7	5986816,37	5564755,68
8	5986815,74	5564760,19
9	5986815,85	5564761,48
10	5986823,30	5564761,08
11	5986822,86	5564702,30
12	5986823,83	5564702,05
13	5986814,97	5564660,62
14	5986809,69	5564653,74
15	5986808,51	5564650,21
16	5986810,64	5564647,99

OBIEKT: obr. 0006 dz. 599, 636 Białogard 320101_1 powiat białogardzki województwo zachodniopomorskie skala mapy 1: 500	USŁUGI GEODEZYJNE Jan Lech ul. Szymanowskiego 4/10 78-230 Karlino tel. 605-586-789
Mapę do celów projektowych sporządzono przy wykorzystaniu: 1. mapy zasadniczej w skali 1:500 sekcja: 5.213.29.16.12 2. danych branżowych części uzbrojenia podziemnego 3. pomiaru zieleni wysokiej i pomników przyrody oraz pomiaru innych obiektów wskazanych przez projektantów 4. opracowanych geodezyjnie elementów planu zagospodarowania przestrzennego (linie rozgraniczające, linie regulujące, osie ulic) Na niniejszym wtórniku wykazano następujące projekty obiektów budowlanych, w tym uzbrojenia podziemnego terenu 1. brak 2. 3. 4.	Wykonano w ramach roboty geodezyjnej nr: KERG nr: 0110006-949/2011 W zakresie opracowania znajdują się punkty osnowy geodezyjnej nr: 322.432-1033, 2210 podlegające ochronie na podst. art. 15, art. 48 ust. 1 pkt 3 ustawy Prawo geodezyjne i kartograficzne Granice i nr działek ewidencyjnych według danych PODGIK w Białogardzie z dnia: 2011.05.31 Rejestracja:
Informacje dodatkowe: 1. ———— zakres pomiaru 2. Redakcja znaków zgodna z instrukcją K-1 (1979) / K-1 (Podstawowa Mapa Kraju z 1998r.) 3. Mapa nadeje się do celów projektowych w zakresie pomiaru. 4. Stopień kartometryczności mapy do celów projektowych jest zgodny K-1 (Podstawowa Mapa Kraju z 1998r.) z przepisami instrukcji technicznej K-1 (1979r.) 5. Wszystkie trwałe obiekty budowlane podlegają wytyczeniu przez jednostkę wykonawstwa geodezyjnego. 6. Nie wyklucza się istnienia w terenie również uzbrojenia, o których brak było informacji branżowych i nie zostało odnaleziona w czasie inwentaryzacji geodezyjnej.	
Uzbrojenie opracowano na podstawie: 1. danych branżowych - z literką B 2. pośredniego ustalenia przebiegu aparaturą elektromagnetyczną - z literką A 3. bezpośrednich pomiarów powykonawczych - bez literki W związku z tym w częściach 1 i 2 nie gwarantuje się kompletności, a dokładność położenia uzbrojenia na mapie może być niższa od dokładności kartometrycznej mapy.	
Aktualność mapy do celów projektowych na dzień: 2011.05.30	Kierownik Jednostki wykonawstwa geodezyjnego: J. Lech nr upr. 7890

----- Projektowana trasa przyłączy teletechnicznych

Opracował: mgr inż. Przemysław Zbucki	Czerwiec 2011
Projektował: mgr inż. Mariusz Łyczak	Rys. 2
PP 76/2011	Arkusz 1/1
SM Białogard	Skala 1:500
Projekt zagospodarowania terenu budowy przyłączy teleinformatycznych do budynku Urzędu Miasta Białogard i budynku Straży Miejskiej w Białogardzie	
B.U.T. "ELTEL" s.c. Mariusz Łyczak	

UMOWA NR
przyłączenia do sieci telewizji kablowej
Białogardzkiej Spółdzielni Mieszkaniowej

Zawarta w dniu w Białogardzie pomiędzy:

.....
Adres zamieszkania: 78-200 Białogard ul.

Dowód osobisty: seria nr PESEL

NIP telefon:

zwanym dalej ABONENTEM,

a Białogardzką Spółdzielnią Mieszkaniową reprezentowaną przez:

1. Prezesa Zarządu - mgr Andrzeja Świrko,
 2. Członka Zarządu - mgr Adama Marczyka
- zwaną dalej OPERATOREM.

§ 1

1. OPERATOR wykonuje przyłącze do sieci telewizji kablowej jednego gniazda antenowego do wyłącznego użytku w lokalu ABONENTA w terminie dni liczonych od dnia podpisania umowy, a ABONENT potwierdza jego wykonanie. ABONENT udostępni swój lokal w zakresie niezbędnym do wykonania, kontroli i konserwacji przyłącza.
2. OPERATOR zobowiązuje się do doprowadzenia do przyłącza u ABONENTA sygnału zawierającego programy telewizyjne oraz radiowe.
3. Czynności wymienione w ustępie 1 i 2 wykonywane są na podstawie zlecenia.
4. W przypadku niedotrzymania terminu wniesienia ustalonej wpłaty ABONENT zostanie obciążony odsetkami ustawowymi za każdy dzień zwłoki.

§ 2

1. Zawarcie umowy następuje na:
 - czas nieokreślony,
 - /czas określony
2. Umowa zawarta na czas określony przekształca się po upływie czasu, na jaki została zawarta, w Umowę zawartą na czas nieokreślony, chyba że Abonent na 30 dni przed upływem okresu, na który Umowa została zawarta, zawiadomi Operatora na piśmie, że nie zamierza korzystać z usług Operatora.
3. W przypadku przedłużenia umowy, o którym mowa w ust. 2, Abonent będzie ponosił opłaty abonamentowe w wysokości opłaty abonamentowej za ostatni miesiąc korzystania z Usługi na warunkach umowy zawartej na czas określony, bez opłaty aktywacyjnej.
4. ABONENT zobowiązuje się do uiszczenia comiesięcznego abonamentu w wysokości ustalonej przez OPERATORA na kwotę:

pakiet - -zł. słownie:
+ obowiązujący podatek VAT

od dnia w terminie do 15-go każdego miesiąca.

Od nieterminowo wnoszonych opłat miesięcznych przez ABONENTA zostaną naliczone odsetki

ustawowe za każdy dzień zwłoki.

5. Wysokość wszelkich opłat pobieranych przez Operatora (za wyjątkiem dodatkowej opłaty instalacyjnej, o której mowa w pkt.7), określa aktualny cennik, który znajduje się do wglądu w biurze Operatora oraz u osób dokonujących montażu urządzeń.
6. Abonament płacony przez ABONENTA nie obejmuje opłaty abonamentowej za używanie odbiornika radiowego i telewizyjnego przewidzianej na podstawie: ustaw o radiofonii i telewizji z dn. 29.12.1997r. (Dz.U. Nr 101 poz.114 z 2001r. - tekst jednolity). Uiszczanie opłaty abonamentowej ciąży na ABONENCIE.

§3

1. Abonent wyraża zgodę na instalację i eksploatację Urządzeń (definicja Urządzeń znajduje się w Regulaminie Świadczenia Usług Telewizji Kablowej) w mieszkaniu lub budynku, którego jest właścicielem, najemcą, dzierżawcą albo do którego przysługuje mu prawo użytkowania, używania, własnościowe spółdzielcze prawo do lokalu mieszkalnego, spółdzielcze prawo do lokalu użytkowego, spółdzielcze lokatorskie prawo do lokalu, prawo do domu jednorodzinnego w spółdzielni mieszkaniowej lub służebność mieszkania.
2. Abonent, któremu nie przysługuje żaden z wymienionych w pkt. 1. tytułów prawnych albo u którego zainstalowanie Urządzeń jest uzależnione od uprzedniej zgody właściciela lub osoby wynajmującej lokal jest zobowiązany do uzyskania takiej zgody w formie pisemnej i dołączenia jej do Umowy Abonenckiej.
3. Wyrażenie przez Abonenta zgody na instalację Urządzeń oznacza m.in. zgodę na poprowadzenie kabla, przewiercanie niezbędnych otworów w miejscach ustalonych w mieszkaniu i budynku oraz zamocowanie odpowiedniego wyposażenia w sposób wskazany przez Przedstawiciela Operatora. Kabel koncentryczny zostanie przeprowadzony możliwie najkrótszą drogą do odbiornika telewizyjnego.
4. Abonent jest zobowiązany przygotować w lokalu drogę przeprowadzenia kabla w taki sposób, aby Przedstawiciel Operatora mógł wykonać instalację w możliwie najkrótszym czasie.
5. Przedstawiciel Operatora nie jest zobowiązany do przestawiania mebli i innych elementów wyposażenia domowego oraz dokonywania innych podobnych czynności podczas montażu Urządzeń.
6. Podczas montażu Urządzeń w lokalu, w którym są one instalowane, winien przebywać Abonent lub upoważniona przez niego pełnoletnia osoba.
7. Osoby dokonujące montażu Urządzeń nie są upoważnione do jakichkolwiek czynności związanych z obsługą lub naprawą odbiorników telewizyjnych i radiowych. W przypadku, gdy montaż Urządzeń jest połączony z dodatkowymi nakładami materiałowymi oraz czasowymi, Operator jest uprawniony do pobrania dodatkowej opłaty instalacyjnej według kosztorysu przedstawionego Abonentowi i zaakceptowanego przez niego przed zawarciem Umowy Abonenckiej.
8. Abonent uzyskuje prawo do podłączenia jednego odbiornika telewizyjnego i radiowego do gniazda sieci kablowej.
9. Abonent, który jest zainteresowany podłączeniem kolejnych gniazd antenowych ponosi opłatę dodatkową według obowiązującego cennika.

§ 4

1. Operator umożliwi zmianę rodzaju świadczonych usług, okresu, na jaki została zawarta umowa, lub opcji usług za pomocą środków porozumiewania się na odległość, w szczególności mailowo na adres btbkiuro@btb.net.pl
2. Zmiana wskazana w ust. 1 niniejszego paragrafu może zostać dokonana z adresu mailowego Abonenta W treści maila Abonent jest zobowiązany do podania indywidualnego hasła W przypadku zmiany adresu mailowego przez Abonenta jest on obowiązany do

powiadomienia o tym fakcie Operatora przed dokonaniem zmian wskazanych w ust. 1.

3. Operator potwierdzi drogą elektroniczną Abonentowi fakt złożenia oświadczenia o zmianie warunków umowy, o której mowa w ust. 1, ze wskazaniem zakresu zmian i terminu ich wprowadzenia.

4. Zamówienie, dotyczące zmiany opcji usługi w kolejnym okresie rozliczeniowym, powinno zostać złożone nie później, niż 10 dni przed rozpoczęciem okresu rozliczeniowego, w którym zmiana ma nastąpić. Zamówienie na zmianę opcji usługi, złożone na mniej niż 10 dni przed rozpoczęciem okresu rozliczeniowego, od którego zmiana ma nastąpić, będą traktowane jako złożone w kolejnym okresie rozliczeniowym.

5. W przypadku zmiany opcji usługi Abonent nie jest zobowiązany do przeprowadzenia ponownego procesu rejestracji.

§5

1. Operator może zmienić umowę w każdym czasie, o ile konieczność zmian wynika z przepisów prawa, decyzji administracyjnej, orzeczeń sądowych, względów technologicznych, zmian rodzaju, sposobu lub warunków świadczenia usługi.

2. Operator jest zobowiązany doręczyć Abonentowi na piśmie treść proponowanej zmiany warunków umowy, w tym określonych w Regulaminie świadczenia Usług Telewizji Kablowej oraz podać do publicznej wiadomości treść każdej proponowanej zmiany warunków umowy określonych w ww. Regulaminie, z wyprzedzeniem co najmniej jednego miesiąca, przed wprowadzeniem tych zmian w życie. Okres ten może być krótszy, jeśli publikacja aktu prawnego, z którego wynika konieczność wprowadzenia zmian następuje z wyprzedzeniem krótszym niż miesiąc przed jego wejściem w życie lub okres taki wynika z decyzji Prezesa UKE. Jednocześnie abonent powinien zostać poinformowany o prawie wypowiedzenia umowy w przypadku braku akceptacji tych zmian, przy czym termin na realizację tego prawa nie może być krótszy niż do dnia wejścia tych zmian w życie.

§ 6

OPERATOR odpowiada za jakość sygnałów, w których prowadzi reemisję na odcinku antena satelitarna – gniazdo abonenckie i gwarantuje, że ich jakość nie ulegnie pogorszeniu i będzie zgodna z obowiązującymi w tym zakresie przepisami i normami. OPERATOR nie ponosi odpowiedzialności za przerwę w emisji programów spowodowaną z winy nadawcy lub działania siły wyższej.

§ 7

OPERATOR nie dokonuje regulacji i strojenia odbiorników telewizyjnych ABONENTA jak i nie ponosi odpowiedzialności za ich stan techniczny.

§ 8

1. Właściwym do rozstrzygnięcia sporów wynikających z niniejszej umowy jest sąd powszechny właściwy dla siedziby OPERATORA, z zastrzeżeniem, że postanowienie to nie wiąże konsumentów w rozumieniu przepisów Kodeksu cywilnego.

2. W zakresie nieuregulowanym Umową, Regulaminem świadczenia Usług Telewizji Kablowej stanowiącym załącznik do Umowy, mają zastosowanie przepisy kodeksu cywilnego oraz przepisy regulujące działalność w dziedzinie telekomunikacji.

3. Umowę sporządzono w dwóch jednobrzmiących egzemplarzach, po jednym egzemplarzu dla każdej ze Stron.

§ 9

1. Operator oświadcza, że w związku ze świadczeniem usług określonych w niniejszej umowie, przetwarza dane osobowe Abonenta udostępnione w niniejszej umowie i jest administratorem

danych w rozumieniu ustawy z 29 sierpnia o ochronie danych osobowych (Dz. U nr 133, poz. 883 z późniejszymi zmianami). Dane osobowe Abonenta są przetwarzane na podstawie przepisów art. 23 ust.1 pkt. 2), pkt.3), pkt.5) w związku z przepisami art. 3 ust.2 powołanej ustawy o ochronie danych osobowych w sposób nie naruszający praw i wolności Abonenta oraz w celu wykonania postanowień niniejszej umowy.

2. Abonent oświadcza, że został poinformowany o prawie wglądu w swoje dane osobowe, prawie ich poprawiania oraz wyrażania sprzeciwu co do ich przetwarzania przez Operatora w sposób niezgodny z prawem lub celem przetwarzania danych. Dane osobowe nie będą udostępniane podmiotom innym niż upoważnione na podstawie przepisów prawa. Jednocześnie Abonent przyjmuje do wiadomości, że odbiorcą jego danych osobowych jest Operator. Abonent podaje swoje dane osobowe dobrowolnie.

§ 10

1. Abonent i Operator uprawnieni są do rozwiązania Umowy Abonenckiej z zachowaniem jednomiesięcznego okresu wypowiedzenia. (WYPOWIEDZENIE NA ZASADACH OGÓLNYCH).
2. Oświadczenie o wypowiedzeniu umowy powinno być złożone na piśmie na koniec miesiąca kalendarzowego, przy czym okres wypowiedzenia kończy się ostatniego dnia następnego miesiąca kalendarzowego.
3. Za dzień złożenia wypowiedzenia Umowy przez Abonenta przyjmuje się dzień doręczenia na adres korespondencyjny podany na stronie WWW Operatora dokumentu zawierającego wypowiedzenie Umowy. Umowa ulega rozwiązaniu z upływem okresu wypowiedzenia. Operator może rozwiązać Umowę Abonencką bez zachowania terminu wypowiedzenia gdy Abonent:
 - a) dopuszcza się zwłoki w zapłacie opłaty instalacyjnej powyżej 7 dni od daty instalacji
 - b) dopuszcza się zwłoki w dokonaniu pełnej zapłaty za dwa okresy rozliczeniowe,
 - c) używa Urządzeń lub innego mienia Operatora lub osoby, której sieć jest wykorzystywana przez Operatora do rozprowadzania programów, w sposób niezgodny z niniejszym Regulaminem, bądź używa ich w sposób sprzeczny z ich przeznaczeniem, a w szczególności dokonuje ich przeróbek lub nieuprawnionych podłączeń, względnie udostępnia urządzenia osobom trzecim. (ROZWIĄZANIE UMOWY BEZ WYPOWIEDZENIA)
4. W wypadkach, o których mowa w pkt. 3 Operator wysyła listem poleconym upomnienie w którym wzywa Abonenta do określonego zachowania się w terminie 7 dni od doręczenia upomnienia pod rygorem natychmiastowego rozwiązania umowy.
5. W przypadkach opisanych w pkt 3 a i b Operator upoważniony jest do odłączenia Abonenta od sieci telewizji kablowej. Za ponowne przyłączenie Abonent ponosi jednorazową opłatę w wysokości 55,00 zł.(brutto), której wysokość zostaje corocznie zwaloryzowana o wskaźnik cen towarów i usług konsumpcyjnych publikowany przez GUS, w miesiącu następującym po miesiącu jego publikacji.
6. W dniu rozwiązania Umowy Abonenckiej następuje odłączenie sygnału telewizji kablowej.
7. W przypadku wypowiedzenia umowy przez Abonenta lub zerwanie umowy z winy Abonenta nie przysługuje zwrot poniesionych opłat za podłączenie do sieci telewizji kablowej.
8. Na pisemny wniosek Abonent może zrezygnować z odbioru telewizji kablowej. W przypadku wystąpienia w formie pisemnej o ponowne podłączenie Abonent poniesie jednorazową opłatę w wysokości określonej w pkt 5.
9. Umowa Abonencka może być rozwiązana w każdym czasie za obopólną zgodą.
10. Abonent może rozwiązać umowę w formie pisemnej z zachowaniem 7-dniowego wypowiedzenia w przypadku powzięcia zamiaru trwałego opuszczenia lokalu, w którym wykonano podłączenie do sieci telewizji kablowej.
11. W przypadku nie dopełnienia obowiązków określonych w pkt 10 Abonent będzie zobowiązany do zapłaty należności za abonament do końca miesiąca poprzedzającego miesiąc, w którym

zawarto umowę z nowym Abonentem.

12. Zmiana właściciela lub najemcy lokalu nie uprawnia do zwrotu poniesionych opłat za wykonanie podłączenia do sieci telewizji kablowej.

§ 11

1. Abonent oświadcza, że przy zawarciu niniejszej umowy doręczony został mu stosowny Regulamin świadczenia Usług Telewizji Kablowej, że z nim się zapoznał i zobowiązuje się przestrzegać zasad w nich określonych, a strony uzgadniają, że wymienione dokumenty stanowią integralną część niniejszej Umowy.

2. W sprawach nieuregulowanych w umowie, zastosowanie mają postanowienia Regulaminu określonego w ust. 1.

3. Regulamin określa w szczególności: sposób dokonywania płatności, okresu rozliczeniowego, danych dotyczących funkcjonalności świadczonej usługi, danych dotyczących jakości usług, zakresu usług serwisowych oraz sposoby kontaktowania się z podmiotami, które je świadczą, zakresu odpowiedzialności z tytułu niewykonania lub nienależytego wykonania umowy, wysokość odszkodowania oraz zasad i terminy jego wypłaty, zasady, tryb i terminy składania oraz rozpatrywania reklamacji, informację o polubownych sposobach rozwiązywania sporów, sposób uzyskania informacji o aktualnym cenniku usług oraz kosztach usług serwisowych, wszelkie opłaty należne w momencie rozwiązania umowy.

OPERATOR

ABONENT

.....

.....

ZMIANY ABONAMENTU

<i>lp.</i>	<i>Data zgłoszenia</i>	<i>Kwota abonamentu</i>	<i>Data naliczania</i>	<i>podpis</i>

Kancelaria Rady Drajnego
Artur Nowicki
ul. Wojska Polskiego 15, 71-200 Białogard
tel. 94 311 30 30, fax 94 311 30 20
NIP 622-000-95-41

16 GRU. 2013

.....
Nazwisko

Białogard

.....
Imię

**Białogardzka Spółdzielnia
Mieszkaniowa
ul.Kochanowskiego 26**

.....
Ulica

78-200 Białogard

.....
Numer telefonu

ZLECENIE

Zlecam wykonanie przyłącza do sieci telewizji kablowej wraz z wykonaniem instalacji w budynku w miejscu wskazanym i doprowadzenie do niej sygnału telewizji kablowej.

Za wykonanie w/w czynności dokonam wpłaty w wysokości:

- 300,00 zł - jednorazowo.
- 345,00 zł. - w trzech miesięcznych ratach po 115,00 zł..
- 360,00 zł. - w sześciu miesięcznych ratach po 60,00 zł..
- 450,00 zł. - jednorazowo.
- 480,00 zł. - w czterech miesięcznych ratach po 120,00 zł..
- zł. – Wspólnota Mieszkaniowa
- montaż dodatkowego gniazdka w ilościszt. x 59,99 zł. =zł.
-

PAKIET -

.....
Podpis zlecającego

Akceptuję do wykonania -Zarząd BSM.....

Oświadczam, że instalacja przyłącza Telewizji Kablowej (przewód + gniazdo abonenckie) została wykonana zgodnie z moim życzeniem.

Kabel ułożony: luzem - mocowany flopmi*.

Zamontowano dodatkowe gniazdo abonenckie:szt.

Oświadczam, że doprowadzono sygnał Telewizji Kablowej do wykonanej instalacji przyłącza w moim lokalu i nie wnoszę zastrzeżeń do jego jakości.

dnia

**niepotrzebne skreślić*

.....
podpis

Białogard, dnia 12 lutego 2014 roku.

GGN-OD.6640.1.12.2014.TK

Krzysztof Szyperski
ul. Bolesława Śmiałego 65/85
78-200 Białogard

W odpowiedzi na wniosek z dnia 06 lutego 2014 roku informuję:

Ad 1.

W załączeniu przekazuję wykaz ulic miasta Białogard z informacją o przeprowadzonych na nich inwentaryzacji sieci telewizji kablowej oraz sieci telekomunikacyjnej.

Ad 2.

1. Na podstawie art. 27 ustawy z dnia 17 maja 1989 roku Prawo geodezyjne i kartograficzne (Dz. U. z 2010r. Nr 193, poz. 1287 ze zmianami) sieć uzbrojenia terenu podlega inwentaryzacji i ewidencji. Inwestorzy zobowiązani są do:
 - 1) uzgadniania usytuowania projektowanych sieci uzbrojenia terenu z właściwymi starostami,
 - 2) zapewnienia wyznaczenia, przez jednostki uprawnione do wykonywania prac geodezyjnych, usytuowania obiektów budowlanych wymagających pozwolenia na budowę, a po zakończeniu ich budowy - dokonania geodezyjnych pomiarów powykonawczych i sporządzenie związanej z tym dokumentacji.
 - 3) Geodezyjne pomiary powykonawcze sieci podziemnego uzbrojenia terenu, układanej w wykopach otwartych, należy wykonać przed ich zakryciem.
2. Na podstawie art. 43 ustawy z dnia 7 lipca 1994 roku Prawo Budowlane (Dz. U. z 2013r., poz. 1409 ze zmianami) obiekty budowlane wymagające pozwolenia na budowę oraz obiekty, o których mowa w art. 29 ust. 1 pkt 20 (pozwolenia na budowę nie wymaga budowa przyłączy: elektroenergetycznych, wodociągowych, kanalizacyjnych, gazowych, ciepłych i telekomunikacyjnych) podlegają geodezyjnemu wyznaczeniu w terenie, a po ich wybudowaniu – geodezyjnej inwentaryzacji powykonawczej, obejmującej położenie ich na gruncie. Obiekty lub elementy obiektów budowlanych, ulegające zakryciu, wymagające inwentaryzacji, podlegają inwentaryzacji przed ich zakryciem.

Naczelnik Wydziału Geodezji
i Gospodarki Nieruchomościami

inż. Tomasz Kania
GEODETA POWIATOWY


Wykaz ulic miasta Białogard z informacją o przeprowadzonej na nich inwentaryzacji sieci telekomunikacyjnej oraz sieci telewizji kablowej

Lp.	Nowy nr drogi	Nazwa drogi/ulicy/	Przebieg drogi (nr działek)	Długość drogi m	Przeprowadzona inwentaryzacja sieci telekomunikacyjnej	Przeprowadzona inwentaryzacja sieci telewizji kablowej
1.	330001Z	8 Marca	649	260	-	-
2.	330002Z	Aldony	493	200	tx	-
3.	330003Z	Asnyka	109/1	600	t	tak, ok. 60 m od ul. Dąrowszczaków
4.	330004Z	Zygmunta Augusta	550	210	tA	-
5.	330005Z	Grażyny Baccwicz	52/10	92	t	-
6.	330006Z	Baczyńskiego	190/1	216	t	-
7.	330007Z	Batorego	202	160	-	-
8.	330008Z	Księdza Czesława Berki	117/17,117/30,117/38,117/40	215	-	-
9.	330009Z	Księcia Bogusława X	137/37	457	-	-
10.	330010Z	Marcina Borzymowskiego	1/1	145	-	tak
11.	330011Z	Św. Brata Alberta	2, 14	600	t	-
12.	330012Z	Chocimska	23, 58	1171	t	-
13.	330013Z	Chodkiewicza	6	54,5	-	-
14.	330014Z	Chopina	1	1087	t	tak, ok. 50 m przy ul. Św. Jerzego ok. 25 m przy ul. Górnośląskiej
15.	330015Z	Bolesława Chrobrego	578	325	tx	-
16.	330016Z	Cicha	217	73	t	-
17.	330017Z	Jana Ciszewskiego	181	180	t	-
18.	330018Z	Curie-Skłodowskiej	611	235	tx	-
19.	330019Z	Czeska	651	114	tA	-
20.	330020Z	Drzymały	32, 284/1, 646, 663, 681, 682	915,5	t	-
21.	330021Z	Dworcowa	294/2	326	t	-
22.	330022Z	Elbląska	165	166	t	tak
23.	330023Z	Energetyków	173/7, 173/18, 174	125	t	-
24.	330024Z	Fabryczna	212, 228	334,5	t	-
25.	330025Z	Gdyńska	117/58, 120/1	800	t	-
26.	330026Z	Gnieźnieńska	184/23	98	-	-
27.	330027Z	Grottgera	237, 239	112,5	t	-
28.	330028Z	Grunwaldzka Boczna	305	131	t	-
29.	330029Z	Gryfitów	137/19	327	-	-
30.	330030Z	Górnośląska	398, 416	233	t	tak
31.	330031Z	Hoffmanowej	517	256	t	-
32.	330032Z	Św. Jerzego	290	200	t	tak
33.	330033Z	Mieczysława Karłowicza	52/11, 54	404	t	-
34.	330034Z	Kasprowicza	465	74,5	t	-
35.	330035Z	Jana Kiepury	234	206	t	tak
36.	330036Z	Kisielice Małe	155, 175	275,5	t	-
37.	330037Z	Klonowa	286, 406	421	t	-
38.	330038Z	Kochanowskiego	44, 372, 386, 588	598	t	tak, tylko na odcinku działki nr 44
39.	330039Z	Kolejowa	655	83	tx	-
40.	330040Z	Komara	194	315	t	-
41.	330041Z	Krzysztofa Komedy	52/29	104	-	-
42.	330042Z	Konopnickiej	257	120	t	-
43.	330043Z	Kopernika	311, 359	267	t	-
44.	330044Z	Kościelna	222	120	t	-
45.	330045Z	Kościuszki	186	250	t	-
46.	330046Z	Krakowska	42/1	640	t	-
47.	330047Z	Krakusa i Wandy	67	189,5	t	-
48.	330048Z	Kraśnińskiego	246	128	t	-
49.	330049Z	Królowej Jadwigi	6	879	t	-
50.	330050Z	Krótką	283	89,5	t	-
51.	330051Z	Kusocińskiego	203/3, 231	170	-	-
52.	330052Z	Kórnicka	184/15	71	-	-
53.	330053Z	Leleweła	531/1	181	t	-
54.	330054Z	Leśna	256	224	t	-
55.	330055Z	Lindego	223, 347, 388	271	t	-
56.	330056Z	Lipowa	295, 438	552	t	-
57.	330057Z	Ludowa	483	150	tA	-
58.	330058Z	W. Lutosławskiego	857/1	60	-	-
59.	330059Z	Lutyków	151	680	t	pomiar TV przy aktualizacji mapy zasadniczej do ul. Nowej i Wiejskiej
60.	330060Z	Lokietka	180/1	138,5	t	-
61.	330061Z	Ląkowa	155	562	t	-
62.	330062Z	Magazynowa	57	200	t	-
63.	330063Z	Malinowa	145	121,5	t	-

64.	330064Z	Bronisława Malinowskiego	227	317	t	-
65.	330065Z	Matejki	214, 306, 336, 366, 431	788	t	-
66.	330066Z	Witolda Małcużyńskiego	199	244	t	tak, ok. 70 m
67.	330067Z	Mestwina	2, 38/10, 111	1278	t	tak
68.	330068Z	Mickiewicza	203, 250, 354	920	t	tak, poza pasem drogi na odcinku działki 250
69.	330069Z	Mieszka I	836/1, 837	177	t	-
70.	330070Z	Miła	122, 254	303	t	ok. 40 m od ul. Truskawkowej
71.	330071Z	Młynarska	360	210	t	-
72.	330072Z	A.F. Modrzewskiego	357	186	t	-
73.	330073Z	Moniuszki	468/1	690	t	-
74.	330074Z	Nadbrzeżna	82	268	t	-
75.	330075Z	Najświętszej Marii Panny	227	178	t	tak
76.	330076Z	Norwida	203	140	t	tak
77.	330077Z	Noskowskiego	39	700	t	tak
78.	330078Z	Nowa	144	97	t	ok. 23 m pomiar TV przy aktualizacji mapy zasadniczej
79.	330079Z	Nowowiejskiego	288	288	-	-
80.	330080Z	Obotrytów	476	474	t	-
81.	330081Z	W. Obryckiego	177/1, 184	167	t	-
82.	330082Z	Ogińskiego	54	129	t	-
83.	330083Z	Olimpijska	189	191	-	-
84.	330084Z	Paderewskiego	171	199	t	tak
85.	330085Z	Jana Patrycego	175/19, 195, 207/8, 234/10	545	t	tak
86.	330086Z	Piastów	73, 684, 802/1, 881	775	t	-
87.	330087Z	Płowicka	84	287,5	t	-
88.	330088Z	Podhalańska	105/1	131	t	-
89.	330089Z	Podlaska	301	224	t	-
90.	330090Z	Poetów	36	555	t	tak
91.	330091Z	Polna	184, 203/34, 203/37	279,5	t	-
92.	330092Z	Pomorska	598/1	420	t	-
93.	330093Z	Poznańska	184/10	352	-	-
94.	330094Z	Poleczyńska - Boczna	35	100	t	-
95.	330095Z	Bolesława Prusa	132/1	140	t	-
96.	330096Z	Przechodnia	611	129	t	-
97.	330097Z	Przejazdowa	452	86	-	-
98.	330098Z	Edwarda Raczyńskiego	515, 674	350	t	-
99.	330099Z	M. Reja	361/3	90	t	-
100.	330100Z	Reymonta	331	123	t	-
101.	330101Z	Rolna	239	135	t	-
102.	330102Z	Artura Rubinsteina	150/1	80	t	tak
103.	330103Z	Rycerska	226, 402	107	t	-
104.	330104Z	Sądowa	432	143	t	-
105.	330105Z	Św. Jadwigi Śląskiej	23	335	-	-
106.	330106Z	Siemiradzkiego	425	105	-	-
107.	330107Z	Sienkiewicza	639/1	351	t	-
108.	330108Z	Władysława Sikorskiego	307, 467, 698/1	876	t	-
109.	330109Z	Słoneczna	141	610	t	-
110.	330110Z	Słowackiego	575	195	t	-
111.	330111Z	Słowińska	125, 132, 142	138,5	t	-
112.	330112Z	Sobieskiego	151	185	t	-
113.	330113Z	Spichrzowa	315	50	-	tak
114.	330114Z	Spółdzielcza	410	67	-	-
115.	330115Z	Feliksa Stamma	31	530	t	-
116.	330116Z	Staromiejska	414	207	t	-
117.	330117Z	Stryjska	49/1	210	-	ok. 50 m pomiar TV przy aktualizacji mapy zasadniczej
118.	330118Z	Sybiraków	663	106	t	-
119.	330119Z	Sygietyńskiego	149/1	190	t	tak
120.	330120Z	Szpitalna	127, 140/3, 231	880	t	-
121.	330121Z	Szymanowskiego	67	240	t	-
122.	330122Z	Bolesława Śmiałego	139	1060	t	-
123.	330123Z	Świętochowskiego	283, 459	235	t	-
124.	330124Z	Tatrzkańska	79/2, 85/5	235	t	-
125.	330125Z	Juliana Tuwima	312/17, 714	200	t	-
126.	330126Z	Ustronie Miejskie	51/2	205	t	-
127.	330127Z	Wadowicka	112/1	108	t	-
128.	330128Z	Własiewiczówny	240	127	t	-
129.	330129Z	Henryka Walezego	514, 540/2	145	t	-
130.	330130Z	Wawelska	21/1	470	t	-
131.	330131Z	Wazów	121	492	t	tak
132.	330132Z	Wiejska	131	119	t	ok. 30 m pomiar TV przy aktualizacji mapy zasadniczej
133.	330133Z	Kazimierza Wielkiego	42	363	t	-
134.	330134Z	Wieniawskiego	606	120	t	-
135.	330135Z	Wileńska	19	184	t	-

136.	330136Z	Witkacego	5	1400	-	ok. 15 m od szosy Polczyńskiej, pomiar TV przy aktualizacji mapy zasadniczej
137.	330137Z	Wiślana	240/1	1050	t	tak, ok. 300 m - łącznie
138.	330138Z	Wiśniowa	137	226	t	-
139.	330139Z	Wodna	126/4, 192	240	t	-
140.	330140Z	Plac Wolności	332	200	t	-
141.	330141Z	Wroclawska	185	448	-	-
142.	330142Z	Wyspiańskiego	88	595	t	-
143.	330143Z	Zakopiańska	96/1	146	t	-
144.	330144Z	Zamkowa	699	142	t	-
145.	330145Z	Zamoyskiego	139/1, 355	416	t	tak, tylko na działce 139/1
146.	330146Z	Zapolskiej	492/5, 560/4, 568/1	414	t	-
147.	330147Z	Zaulek Drzewny	72	90	t	-
148.	330148Z	Zielona	120	158	-	tak, ok. 50 m od ul. Kisielice Duże
149.	330149Z	Władysława Jagielly	335, 373	495	t	-
150.	330150Z	Kasubska	122/2, 122/7	254	t	-
151.	330151Z	Haliny Konopackiej	203/35, 203/36	176	-	-
152.	330152Z	Bolesława Krzywoustego	152/5, 158/2, 375	620	t	-
153.	330153Z	Janusza Sidły	203/38	176	-	-
154.	330154Z	Truskawkowa	261/8	334	-	tak
155.	330155Z	Władysława IV	396	208	-	tak
156.		Batalionów Chłopskich	684	50	t	-
157.		Dąbrowszczaków	104, 385	1351	t	tak, ok. 280 m (działka 104) - łącznie
158.		Grunwaldzka	386, 499, 636	904	t	-
159.		Kisielice Duże (do ul. Kisielice Małe)	83, 107/2, 267	885	t	tak, ok. 190 m (działka 267)
160.		I Maja	12, 171, 264, 266, 311, 324, 325/3, 325/5, 712	2740	t	-
161.		Ogrodowa	82, 175	218	t	-
162.		Piłsudskiego	240	594	t	-
163.		Polczyńska	184	328	t	-
164.		Świdwińska	31, 662, 664, 665/11, 668/12	387	t	-
165.		Wojska Polskiego	1	674	t	-
166.		Zwycięstwa	520	1120	t	-

Legenda:

-  - ulice na których wykonano inwentaryzację sieci telewizji kablowej,
- t, - sieć telekomunikacyjna,
- tA - sieć telekomunikacyjna pomierzona aparaturą,
- tX - sieć telekomunikacyjna nieznanego pochodzenia,
- - brak sieci telewizji kablowej oraz telekomunikacyjnej.

Naczelnik Wydziału Geodezji
i Gospodarki Nieruchomościami

inż. Tomasz Kania
GEODETA POWIATOWY