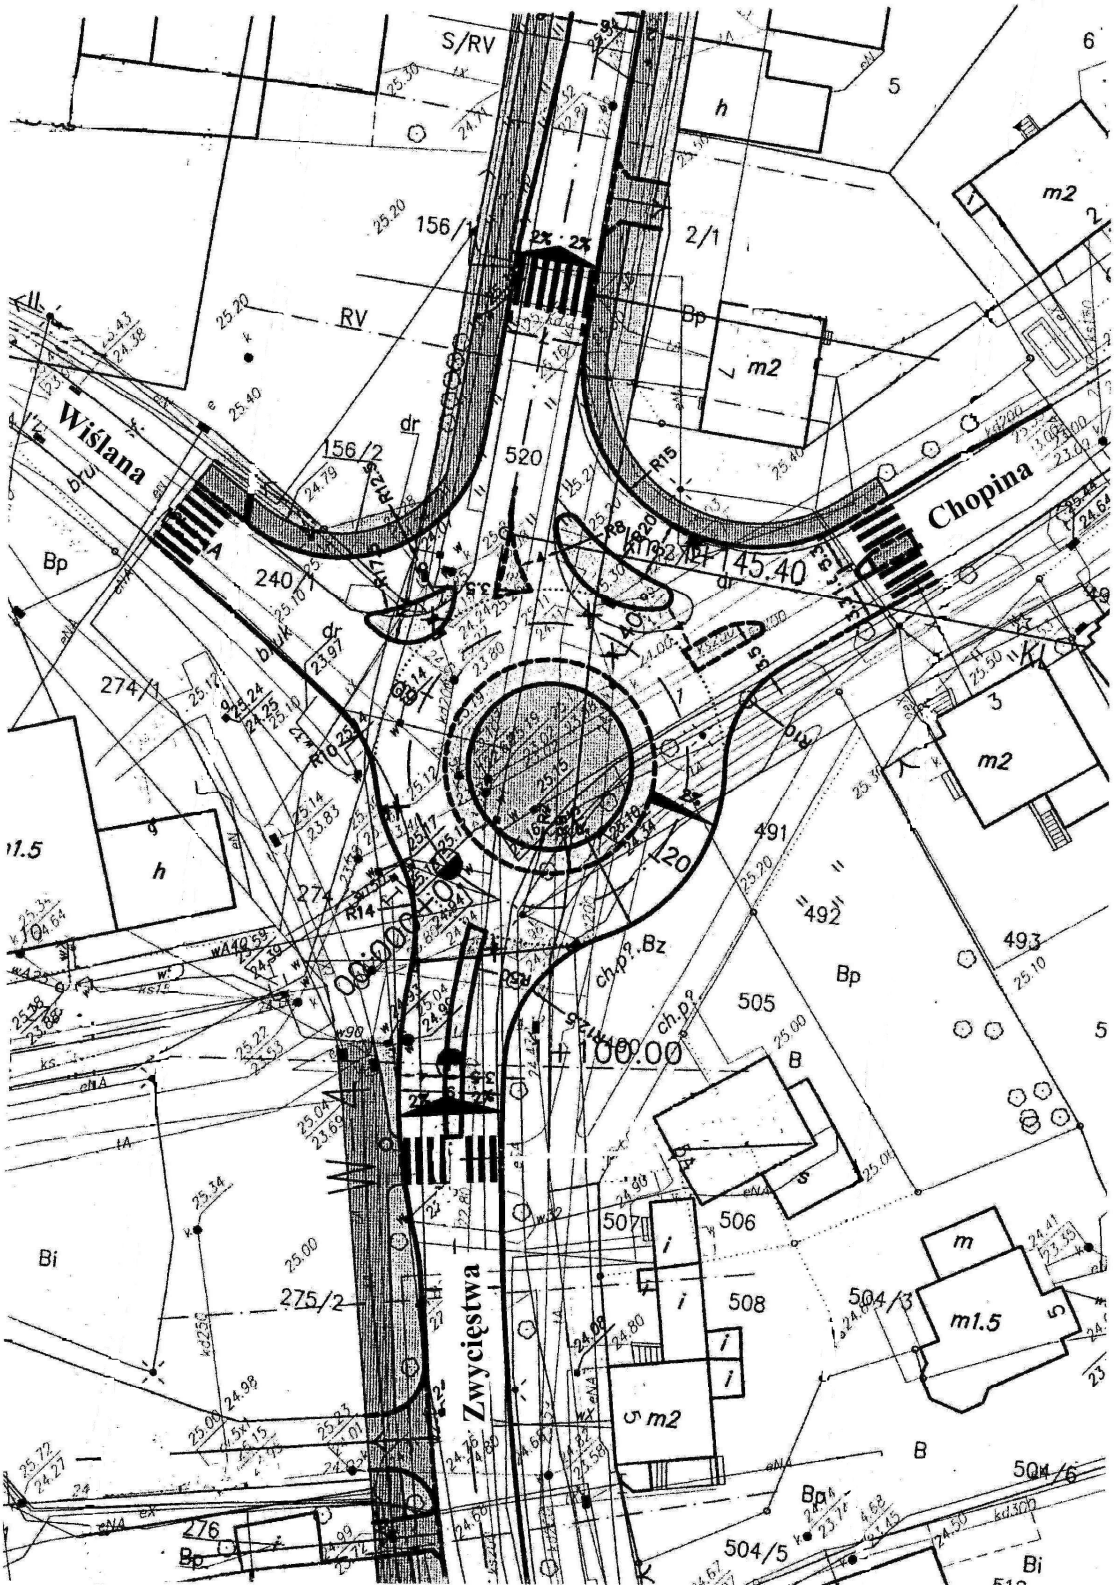Załącznik
do uchwały Nr LII/376/2014
Rady Miejskiej Białogardu
z dnia 30 kwietnia 2014 r.