


MIASTO BIAŁOGARD

STUDIUM UWARUNKOWAŃ I KIERUNKÓW ZAGOSPODAROWANIA PRZESTRZENNEGO

KIERUNKI ZAGOSPODAROWANIA PRZESTRZENNEGO

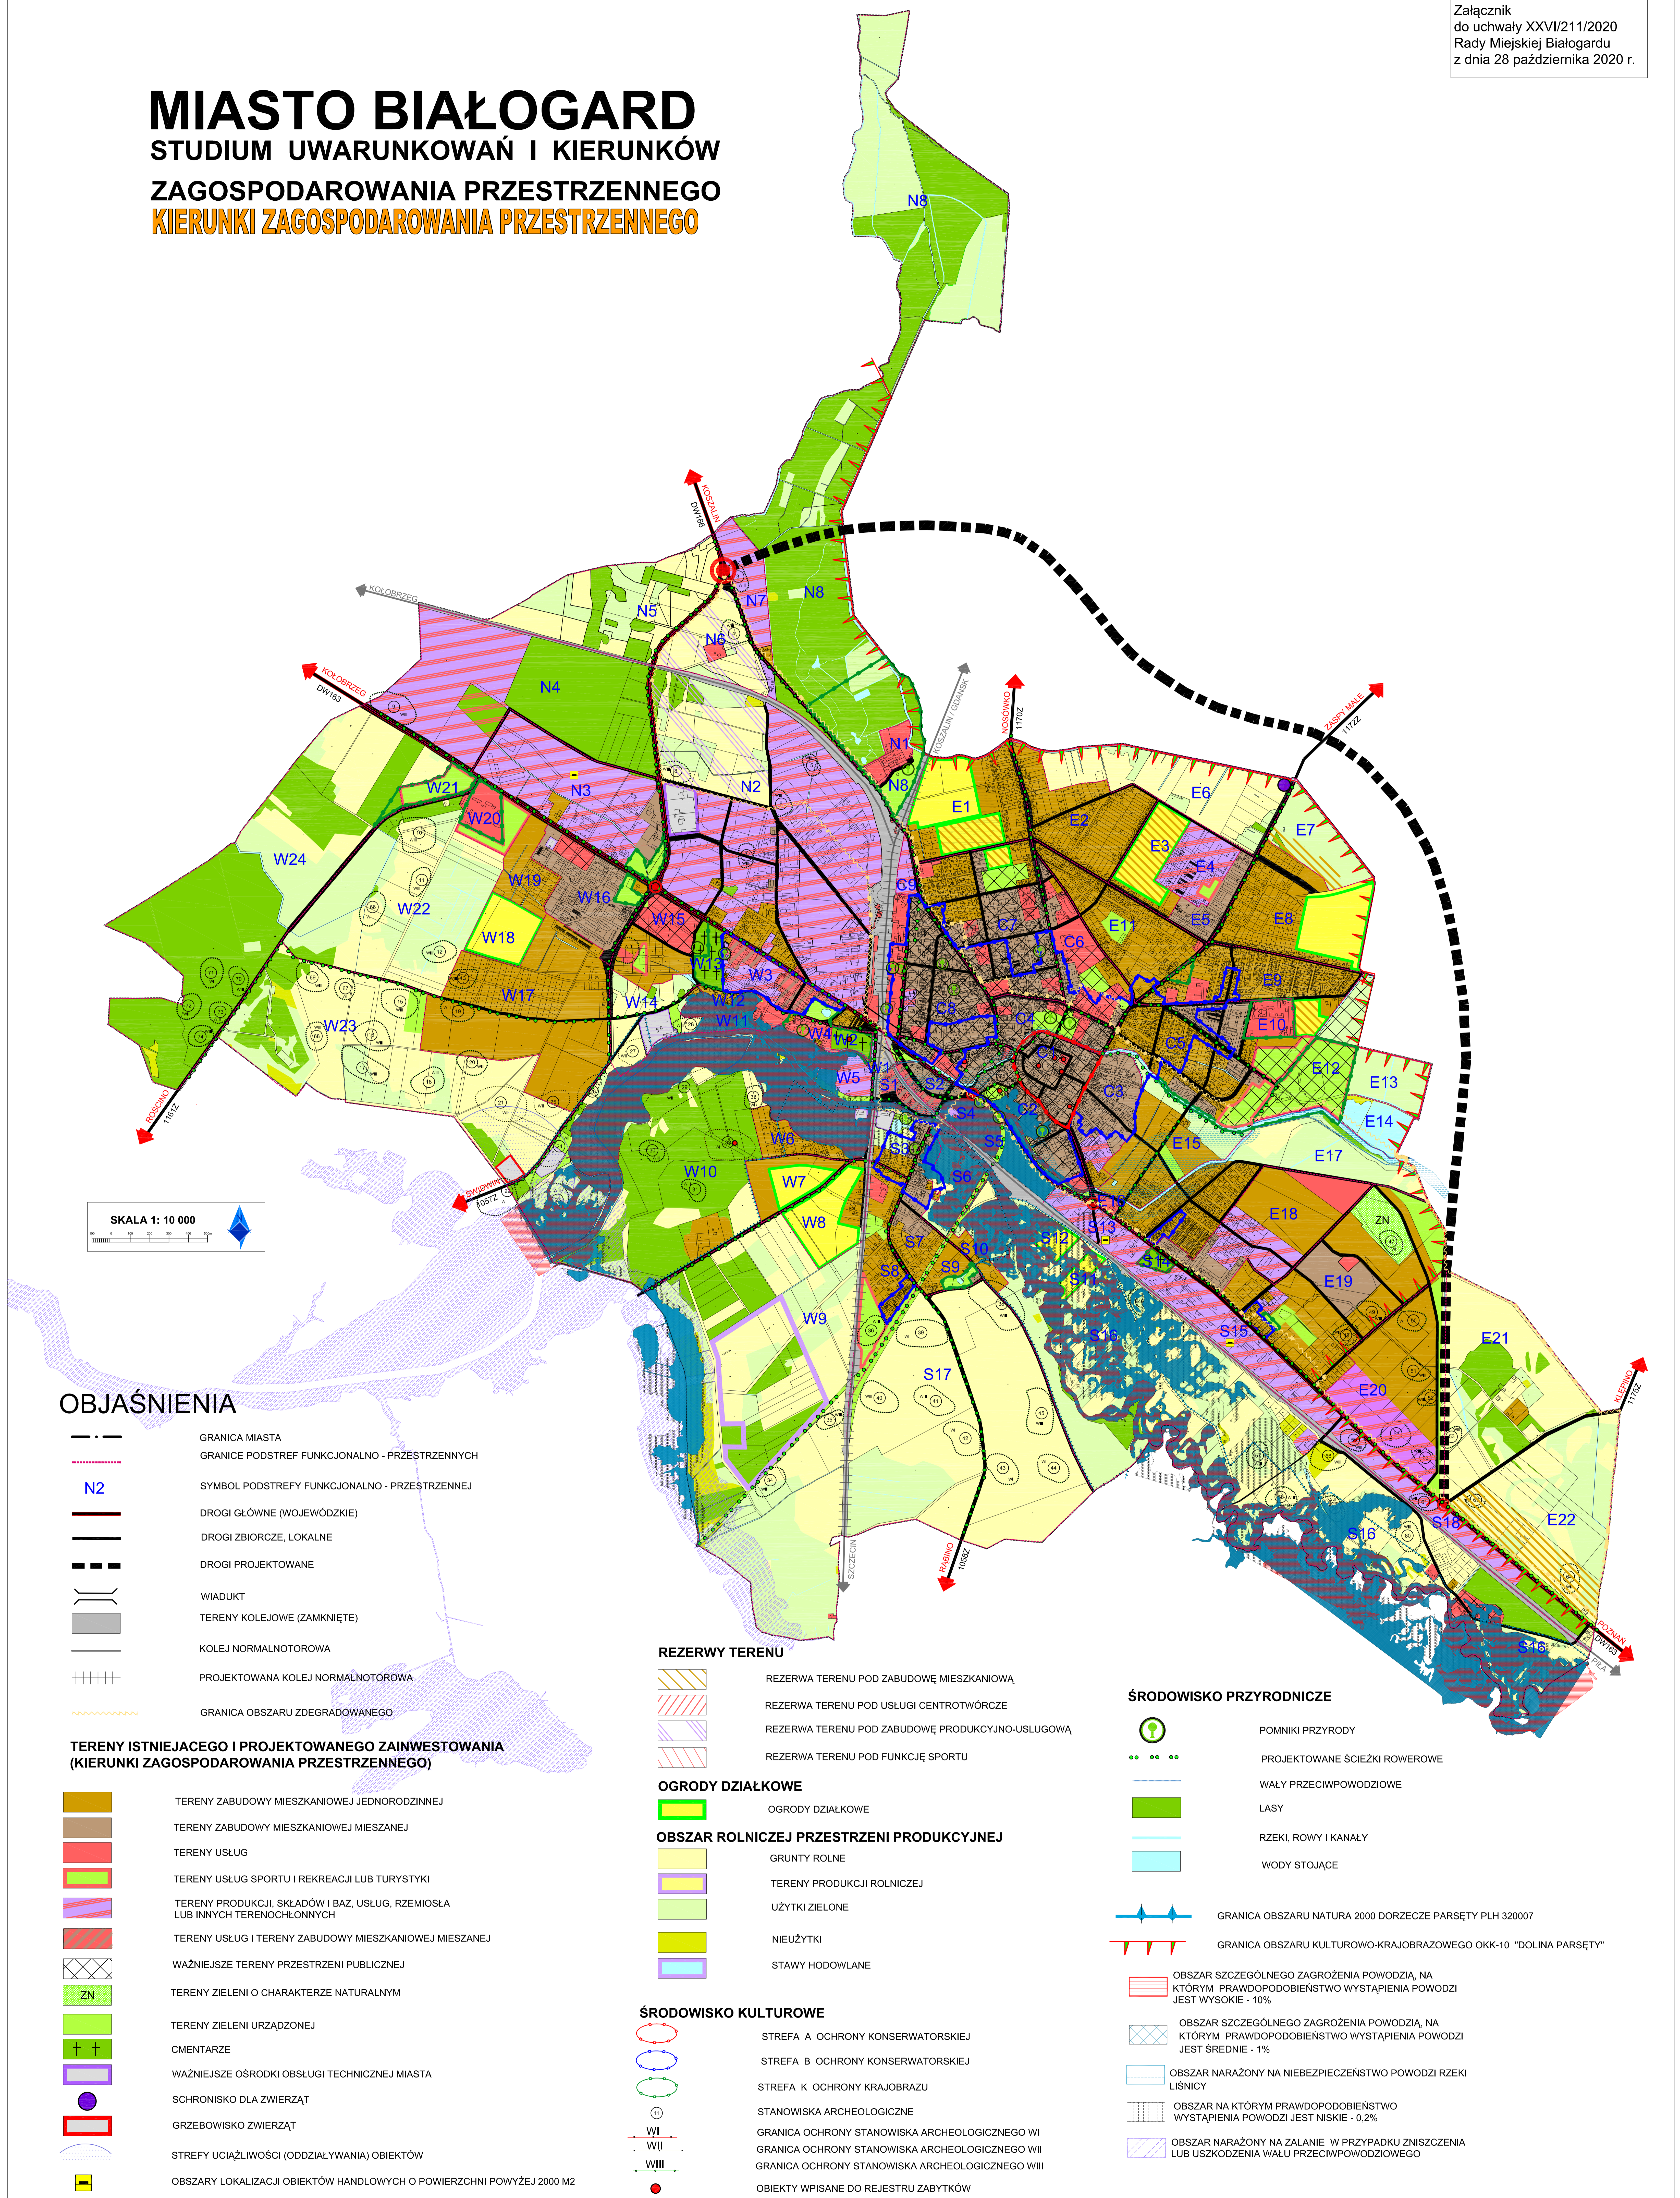

SKALA 1: 10 000

OBJAŚNIENIA

- GRANICA MIASTA
- GRANICE PODSTREF FUNKCYJONALNO - PRZESTRZENNYCH
- SYMBOL PODSTREFY FUNKCYJONALNO - PRZESTRZENNEJ
- DROGI GŁÓWNE (WOJEWÓDZKIE)
- DROGI ZBIORCZE, LOKALNE
- DROGI PROJEKTOWANE
- WIADUKT
- TERENY KOLEJOWE (ZAMKNIĘTE)
- KOLEJ NORMALNOTOROWA
- PROJEKTOWANA KOLEJ NORMALNOTOROWA
- GRANICA OBSZARU ZDEGRADOWANEGO

TERENY ISTNIEJĄCEGO I PROJEKTOWANEGO ZAINWESTOWANIA (KIERUNKI ZAGOSPODAROWANIA PRZESTRZENNEGO)

- TERENY ZABUDOWY MIESZKANIOWEJ JEDNORODZINNEJ
- TERENY ZABUDOWY MIESZKANIOWEJ MIESZANEJ
- TERENY USŁUG
- TERENY USŁUG SPORTU I REKREACJI LUB TURYSTYKI
- TERENY PRODUKCJI, SKŁADÓW I BAZ, USŁUG, RZEMIOSŁA LUB INNYCH TERENOCHŁONNYCH
- TERENY USŁUG I TERENY ZABUDOWY MIESZKANIOWEJ MIESZANEJ
- WAŻNIEJSZE TERENY PRZESTRZENI PUBLICZNEJ
- TERENY ZIELENI O CHARAKTERZE NATURALNYM
- TERENY ZIELENI URZĄDZONEJ
- CMENTARZE
- WAŻNIEJSZE OŚRODKI OBSŁUGI TECHNICZNEJ MIASTA
- SCHRONISKO DLA ZWIERZĄT
- GRZEBOWISKO ZWIERZĄT
- STREFY UCIAŁIWOŚCI (ODDZIAŁYWANIA) OBIEKTÓW
- OBSZARY LOKALIZACJI OBIEKTÓW HANDLOWYCH O POWIERZCHNI POWYŻEJ 2000 M²

REZERWY TERENU

- REZERWA TERENU POD ZABUDOWĘ MIESZKANIOWĄ
- REZERWA TERENU POD USŁUGI CENTROTWORCZE
- REZERWA TERENU POD ZABUDOWĘ PRODUKCyjNO-USŁUGOWĄ
- REZERWA TERENU POD FUNKCJĘ SPORTU

OGRODY DZIAŁKOWE

- OGRODY DZIAŁKOWE

OBSZAR ROLNICZEJ PRZESTRZENI PRODUKCYJNEJ

- GRUNTY ROLNE
- TERENY PRODUKCJI ROLNICZEJ
- UŻYTKI ZIELONE
- NIEUŻYTKI
- STAWY HODOWLANE

ŚRODOWISKO KULTUROWE

- STREFA A OCHRONY KONSERWATORSKIEJ
- STREFA B OCHRONY KONSERWATORSKIEJ
- STREFA K OCHRONY KRAJOBRAZU
- STANOWISKA ARCHEOLOGICZNE
- GRANICA OCHRONY STANOWISKA ARCHEOLOGICZNEGO WI
- GRANICA OCHRONY STANOWISKA ARCHEOLOGICZNEGO WII
- GRANICA OCHRONY STANOWISKA ARCHEOLOGICZNEGO WIII
- OBIEKTY WPISANE DO REJESTRU ZABYTKÓW

ŚRODOWISKO PRZYRODNICZE

- POMNIKI PRZYRODY
- PROJEKTOWANE ŚCIEŻKI ROWEROWE
- WAŁY PRZECIWPOWODZIOWE
- LASY
- RZEKI, ROWY I KANAŁY
- WODY STOJĄCE
- GRANICA OBSZARU NATURA 2000 DORZECZE PARSETY PLH 320007
- GRANICA OBSZARU KULTUROWO-KRAJOBRAZOWEGO OKK-10 "DOLINA PARSETY"
- OBSZAR SZCZEGÓLNEGO ZAGROŻENIA POWODZIĄ, NA KTÓRYM PRAWDOPODOBIENSTWO WYSTĄPIENIA POWODZI JEST WYSOKIE - 10%
- OBSZAR SZCZEGÓLNEGO ZAGROŻENIA POWODZIĄ, NA KTÓRYM PRAWDOPODOBIENSTWO WYSTĄPIENIA POWODZI JEST ŚREDNIE - 1%
- OBSZAR NARAŻONY NA NIEBEZPIECZYSTWO POWODZI RZEKI LIŚNICY
- OBSZAR NA KTÓRYM PRAWDOPODOBIENSTWO WYSTĄPIENIA POWODZI JEST NISKIE - 0,2%
- OBSZAR NARAŻONY NA ZALANIE W PRZYPADKU ZNISZCZENIA LUB USZKODZENIA WAŁU PRZECIWPOWODZIOWEGO