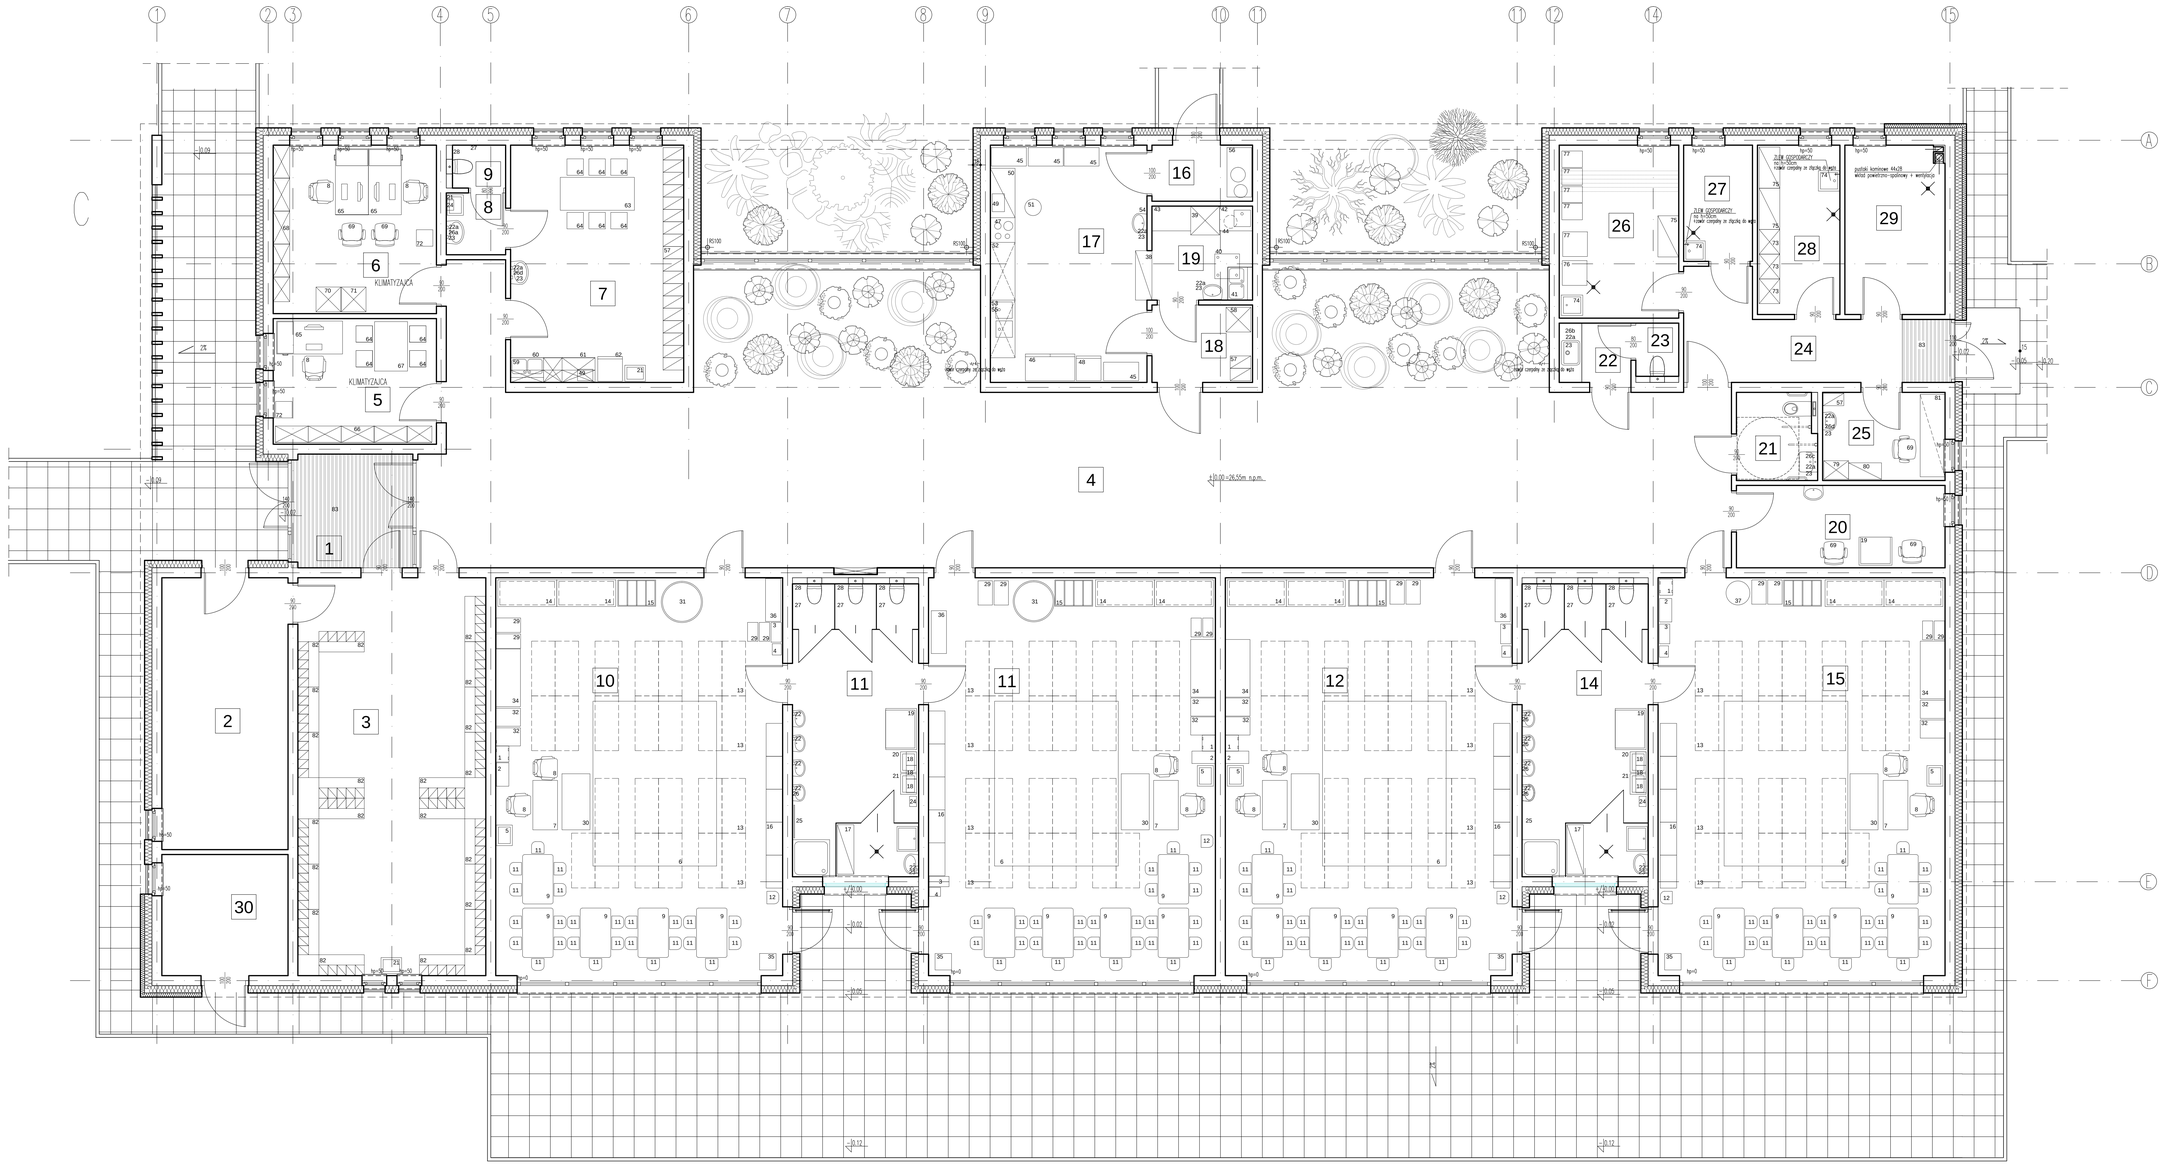
KLIMATYZACJA
KLIMATYZACJA
4
10.00 ÷ 26.55m n.p.m.
ciąg komunikacji ze ścieżką do wejścia
ciąg komunikacji ze ścieżką do wejścia
ciąg komunikacji ze ścieżką do wejścia