


Profil podłużny sieci kanalizacji deszczowej
skala 1:100/500

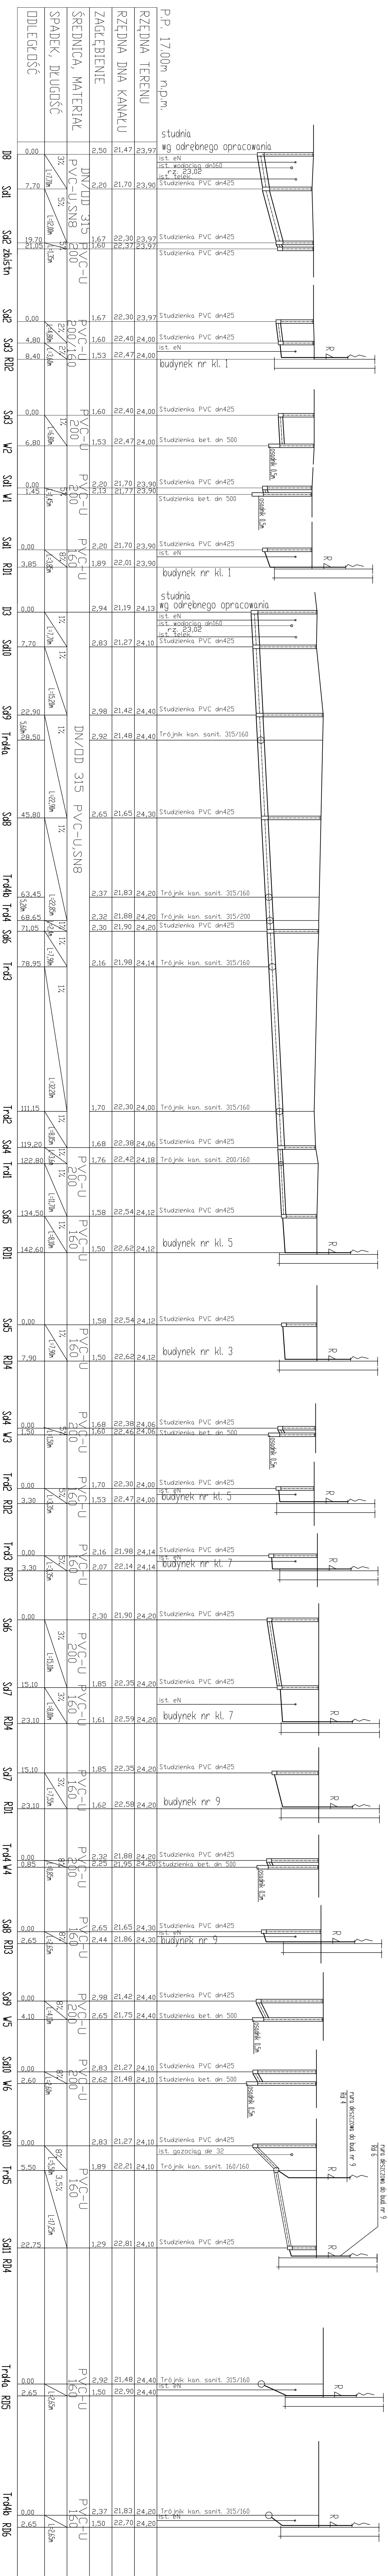

Wpuszczalnik osadzić na studni betonowej dn 500, zastosować osadnik 0,5 m

Rury spustowe wyprodukować 1,5 - 2,0m nad poziom terenu, zastosować rewiąz 0,7m nad poziom terenu

Opis: Spec. kanalizacji jł. deszczowej		Nr umowy:	
Adres: Biłogard ul. Granwaldzka, działka nr 499, 495/1 obręb 006			
Tytuł rysunku:			
Funkcja: Profil podłużny sieci kanalizacji ściekowej		Faza: PB	
Imię i Nazwisko:	Nr uprawnień:	Data:	Skala:
mgr inż. Elżbieta Kinek	BT-V-63/14/771	05-2023	1:100/500
Projektował:	Podpis:		
Opracował:	mgr inż. Marcin Bodur	24/05/2024	05-2023
Sprawdził:			Nr rys. 2