

MAPA DO CELÓW PROJEKTOWYCH

Dzianczenie kancelaryjne zgłoszenia pracy geodezyjnej: 6640.934.2017

Jednostka ewidencyjna: 320101_1 Białogard

Dobreby: 0011; 0017

Działki: 226/1, 226/4, 228; 666

Skala mapy: 1:500

Układ współrzędnych: 2000/5

Poziom odniesienia wysokości: Kronsztadt 86

Sekcje mapy: 5.213.28.20.4.2; 5.213.29.16.3.1


zakres opracowania mapy
oznaczenia przeznaczenia terenu w MPZP
nieprzekraczalna linia zabudowy z MPZP

Mapa do celów projektowych wykonana bez ustalenia
obciążeń służebnościami gruntowymi, o których mowa w
Rozp. Min. Spraw Wewn. i Admin. z dnia 9.11.2011 r.
(Dz. U. nr 263, 1572) - par. 80 pkt 6.

Data sporządzenia mapy: 29.11.2017 r.

Wykonawca pracy:

Kierownik pracy:

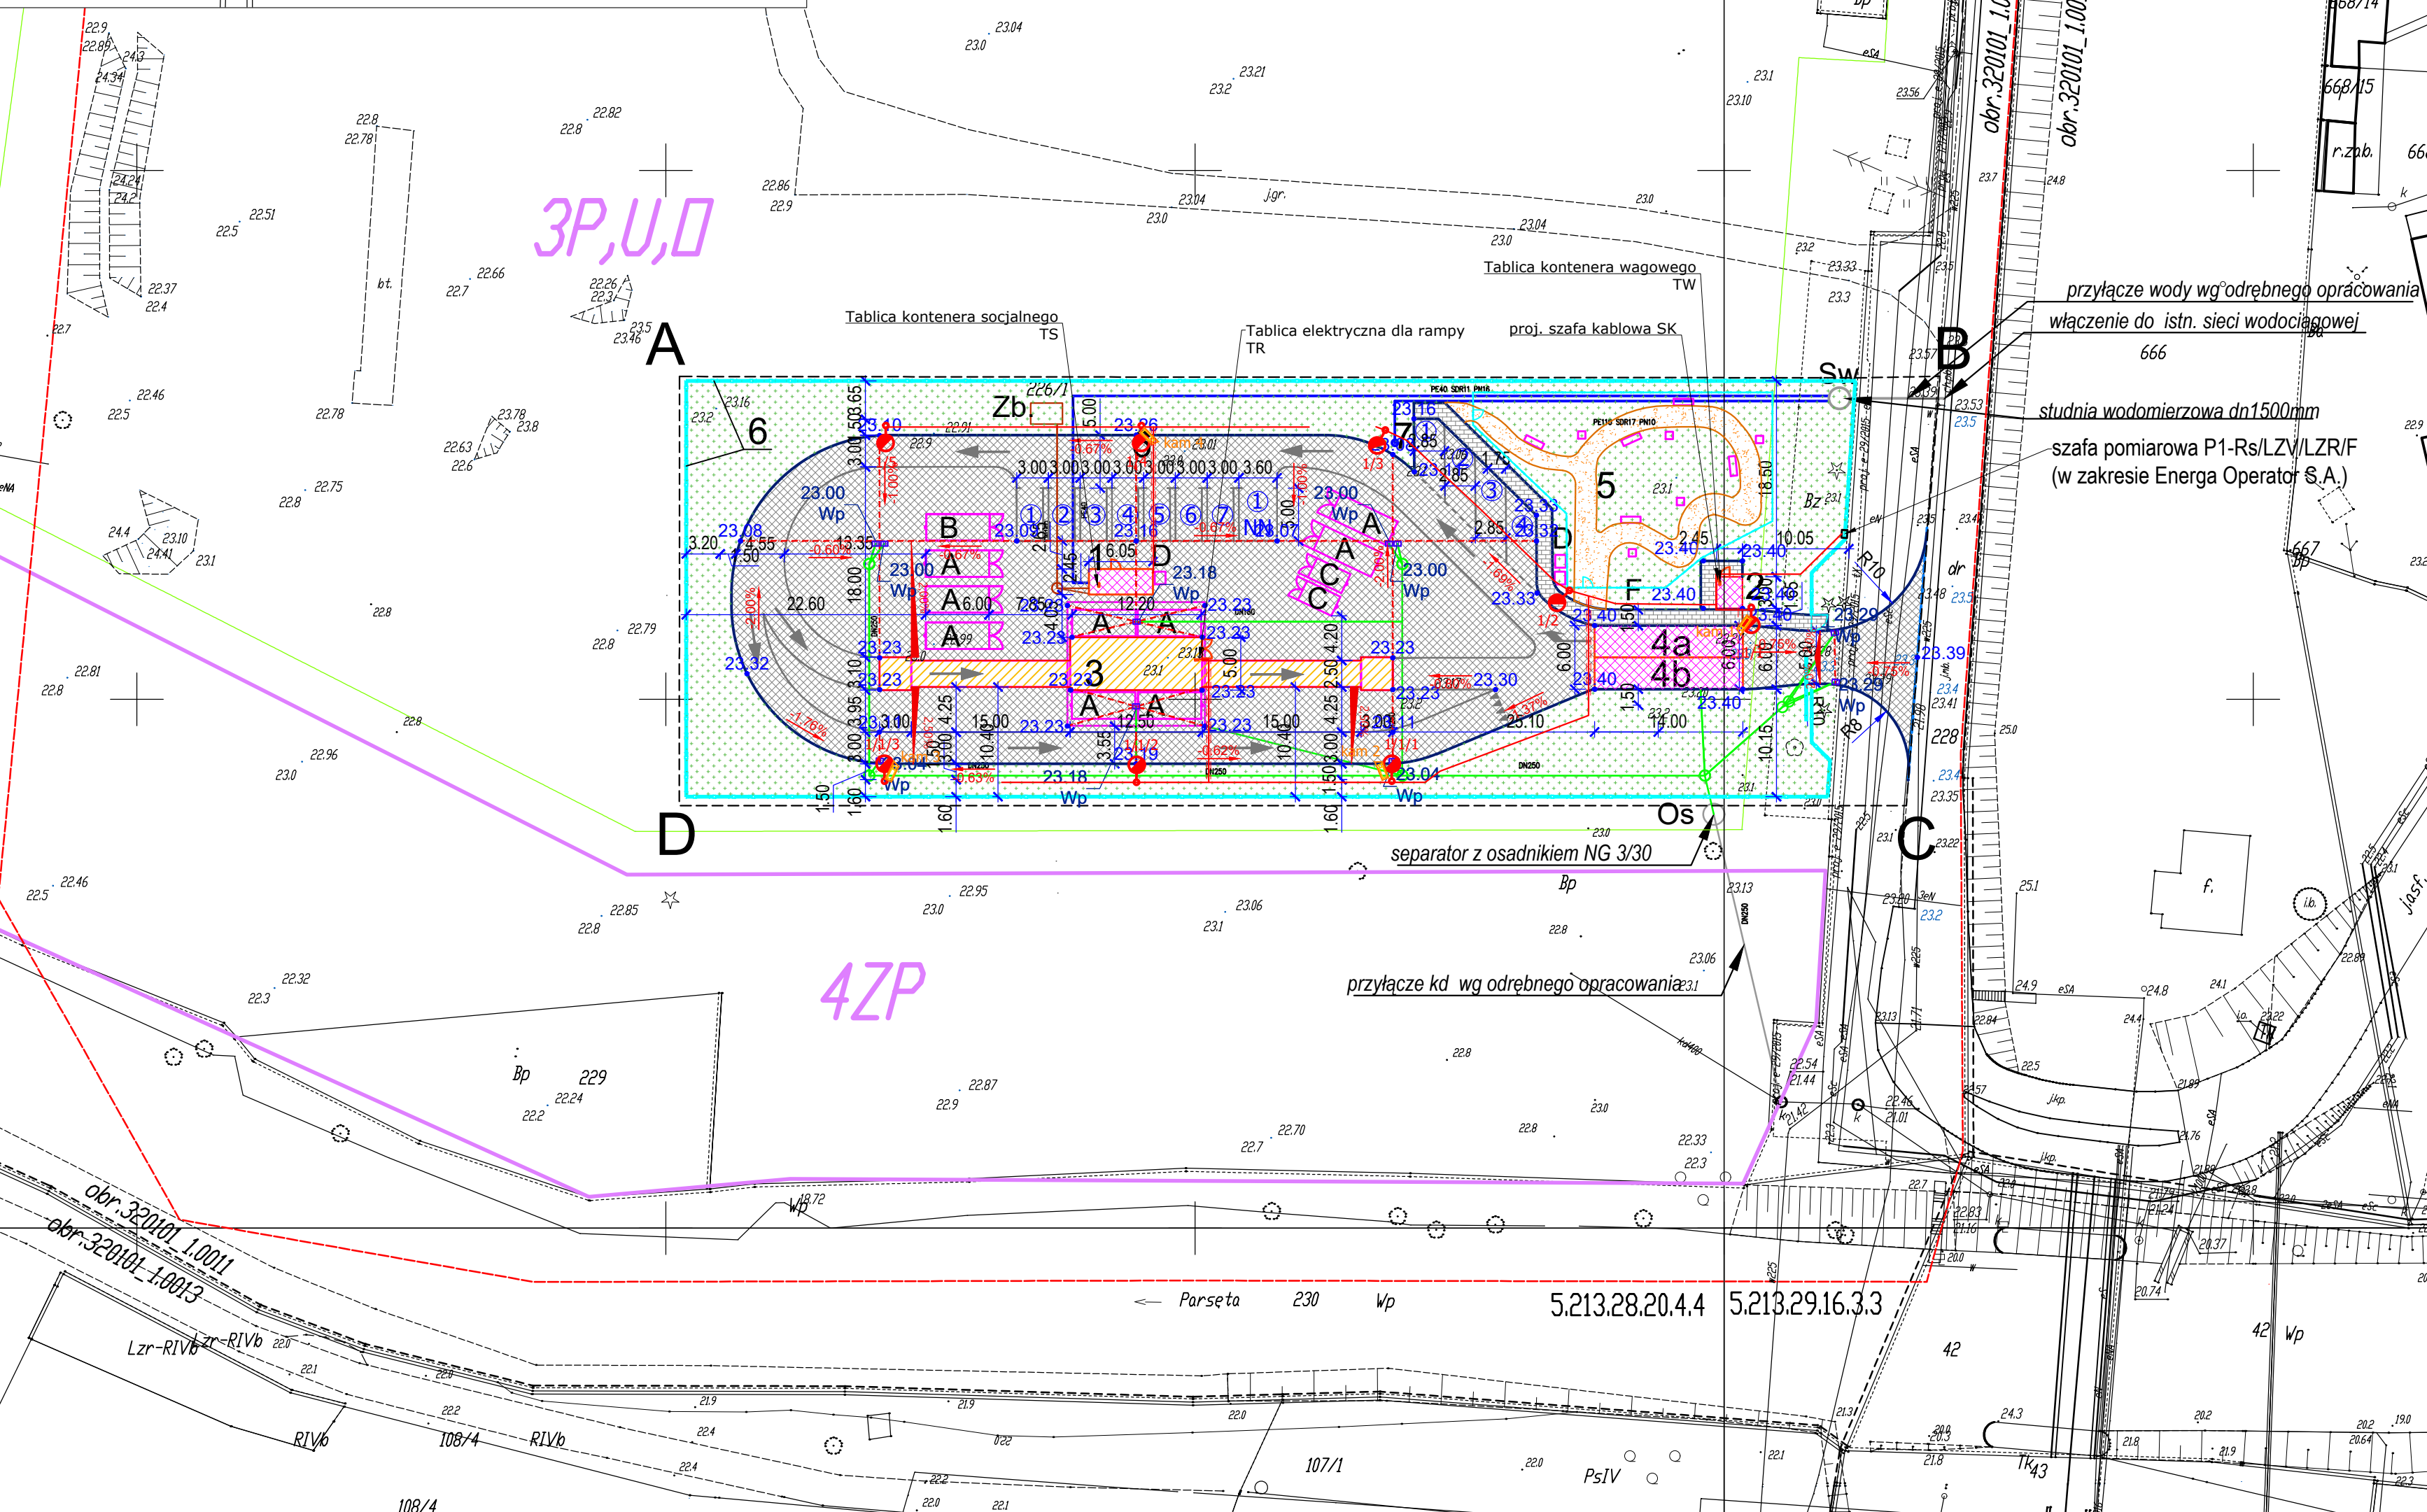

LEGENDA:

A - D GRANICA OPRACOWANIA

OBIEKTY PROJEKTOWANE

- BUDYNKI PROJEKTOWANE
- RAMPA PRZELADOWCZA

- Budynek (kontener) biurowy
- Budynek (kontener) wagowego
- Rampa przeładunkowa z wiatą
- Wagi
- Ścieżka edukacyjna
- Miejsca postojowe i wyładunku
- Miejsca postojowe
- Ogrodzenie

A-F Szczelne, zamknięte/przykryte kontenery transportowe

PROJEKTOWANE OGRODZENIE

- POWIERZCHNIA UTWARDZONA - nawierzchnia dróg wewnętrznych oraz zjazdów z betonowej kostki brukowej kolor szary, typ dwuteownik
- POWIERZCHNIA UTWARDZONA - chodnik kostka betonowa brukowa
- POWIERZCHNIA UTWARDZONA - ŚCIEŻKA EDUKACYJNA - kruszywo łamane
- PROJEKTOWANE PASY ZIELENI
- KANALIZACJA SANITARNA
- KANALIZACJA TECHNOLOGICZNA ODCIEKU
- INSTALACJA WODY

- LEGENDA:
- LATARNIA h = 9 m, LED OK. 84 W, 4000K, WYSIĘGNIK, RODZYSŁ OBSZAROWY
 - KAMERA MONITORINGU
 - PROJ. KABEL NN 0.4 kV
 - PROJ. KABEL SYGNAŁOWY WAGI
 - RURA OCHRONNA DLA KABLI
 - SZAFKA KABLOWA/ROZDZIELNICA
 - DEMONTAŻ ISTN. KABLA

BIURO
PROJEKTOWE



AK NOVA Sp. z o.o.
Ul. Mragowska 3; 60-161 Poznań

NAZWA INWESTYCJI	Budowa Punktu Selektywnej Zbiórki Odpadów Komunalnych przy ul. Fabrycznej Białogardzie		
ADRES	ul. Fabryczna, Białogard działka 226/1 Obręb: 0011, jednostka ewidencyjna 320101_1, Białogard		
OBIEKT	Plan zagospodarowania terenu		
INWESTOR	Miasto Białogard - Urząd Miasta Białogard Ul. 1-go Maja 18; 78-200 Białogard		
RODZAJ OPRAC.	PROJEKT BUDOWLANY		BRANŻA
			ARCHITEKTURA
	IMIĘ I NAZWISKO	UPRAWNIENIA	PODPIS
OPRACOWAŁ	mgr inż.arch.Barbara Rachwańska	4/WPOKK/2012	
OPRACOWAŁ	mgr inż. arch. Gawel Beda	5/WPOKK/2012	
OPRACOWAŁ	mgr inż. arch. Katarzyna Arseniuk		
TYTUŁ RYS.	Projekt zagospodarowania terenu		NR RYS.
			1
DATA	12.2017 r.	SKALA	1:500