



STAN PROJEKTOWANY

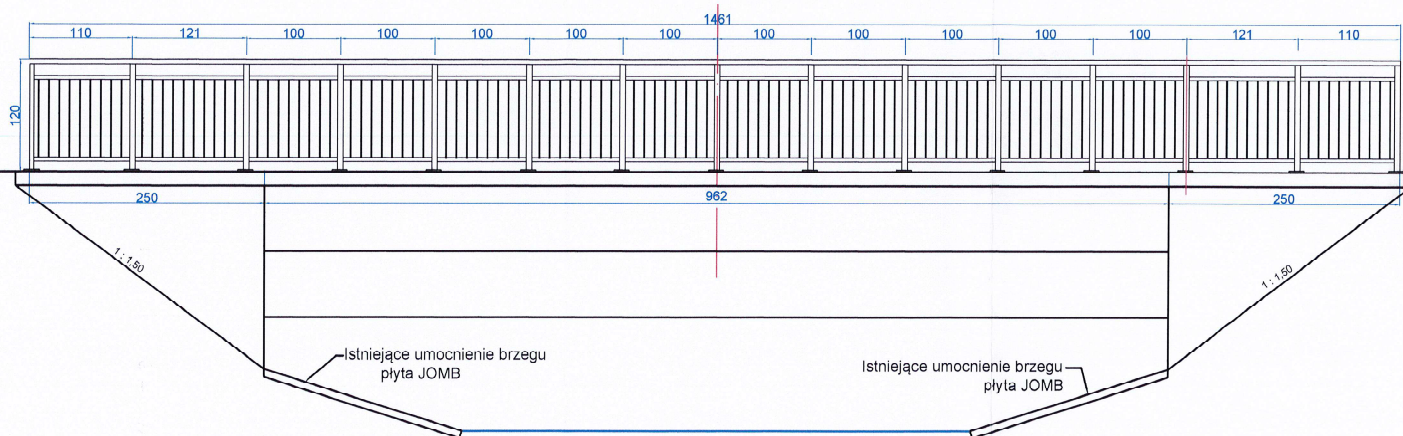

 Przedsiębiorstwo Handlowo Usługowe i Consultingowe PROJEKT <small>mgr inż. Wiesław Kot ul. Okulickiego 10, 78-520 Złoczewo</small>		Miasto Białogard Urząd Miasta Białogard ul. 4 Maja 18 78-200 Białogard	
<small>Temat projektu</small> Projekt wymiany barier mostu usytuowanego w ciągu ul. Polczyńskiej w Białogardzie		<small>Plan</small> Widok z boku - stan projektowany	
<small>Tytuł rysunku</small> Widok z boku - stan projektowany	<small>Opracował</small> mgr inż. Wiesław Kot <small>upr. bud. UAN/N/72107/05/88</small>	<small>Skala</small> 1:50	<small>Strona</small> 2

STAN PROJEKTOWANY

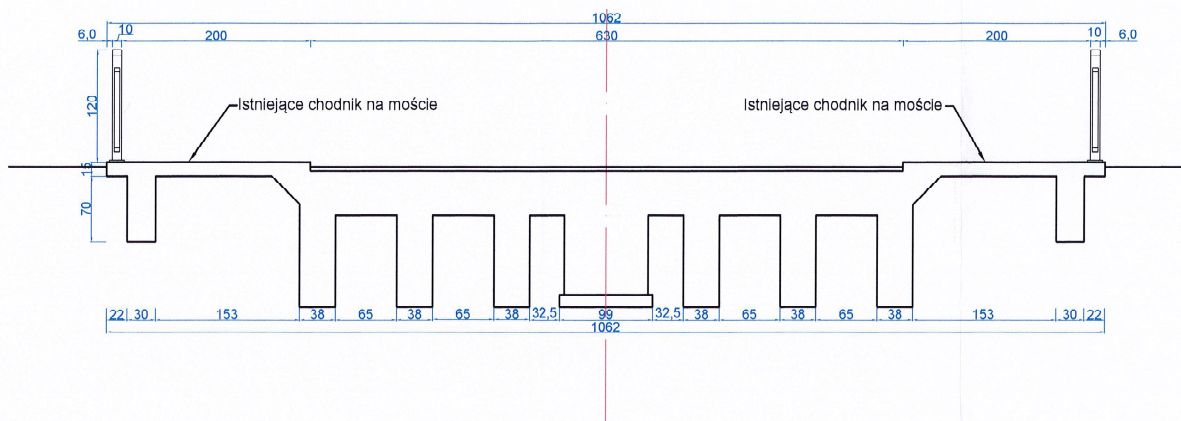

Projekt wymiany barier mostu usytuowanego w ciągu ul. Polczyńskiej w Białogardzie		Miasto Białogard Urząd Miasta Białogard ul. 1 Maja 18 78-200 Białogard	
Przekrój poprzeczny - stan projektowany			
Opracował	mgr inż. Wiesław Kot upr. bud. UAM/AN/7210795/98	Projektant	mgr inż. Wiesław Kot upr. bud. UAM/AN/7210795/98
		1:50	
		3	