


# WYRYS Z MAPY EWIDENCYJNEJ

## SKALA 1:1000

Województwo: zachodniopomorskie Powiat: białogardzki  
Jednostka ewidencyjna: Białogard  
Obręb ewidencyjny: 320101\_10017  
Działka ewidencyjna: 309  
Seksje mapy: 322.432.174;

Rej. 20byHedu nr 1228

STAROSTWO POWIATOWE W BIAŁOGARDZIE  
WYDZIAŁ GEODEZJI  
I GOSPODARKI NIERUCHOMOŚCIAMI  
ul. 1 Maja 18, 78-200 BIAŁOGARD  
tel. 094 312 09-03

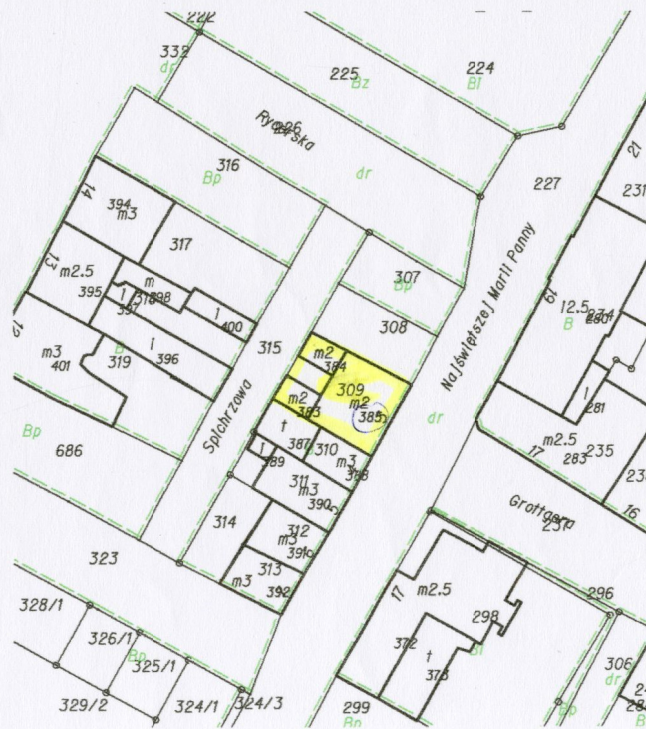

2009-07-31

Białogard, dnia .....

z. up. STAROSTY

Irena Rudzik  
Inspektor ds. Ewidencji  
Gruntów i Budynków